


ELABORATO: PIANIMETRICO	Compilato da: Sacchi Bruno	Isritto all'albo: Ingegneri	Prov. Mantova	N. 891
Comune di Mantova	Sezione:	Foglio: 32	Particella: 603	Protocollo n. del
Dimostrazione grafica dei subalterni			Tipo Mappale n. del	Scala 1 : 200

PIANO TERRA

rag. mappale 154

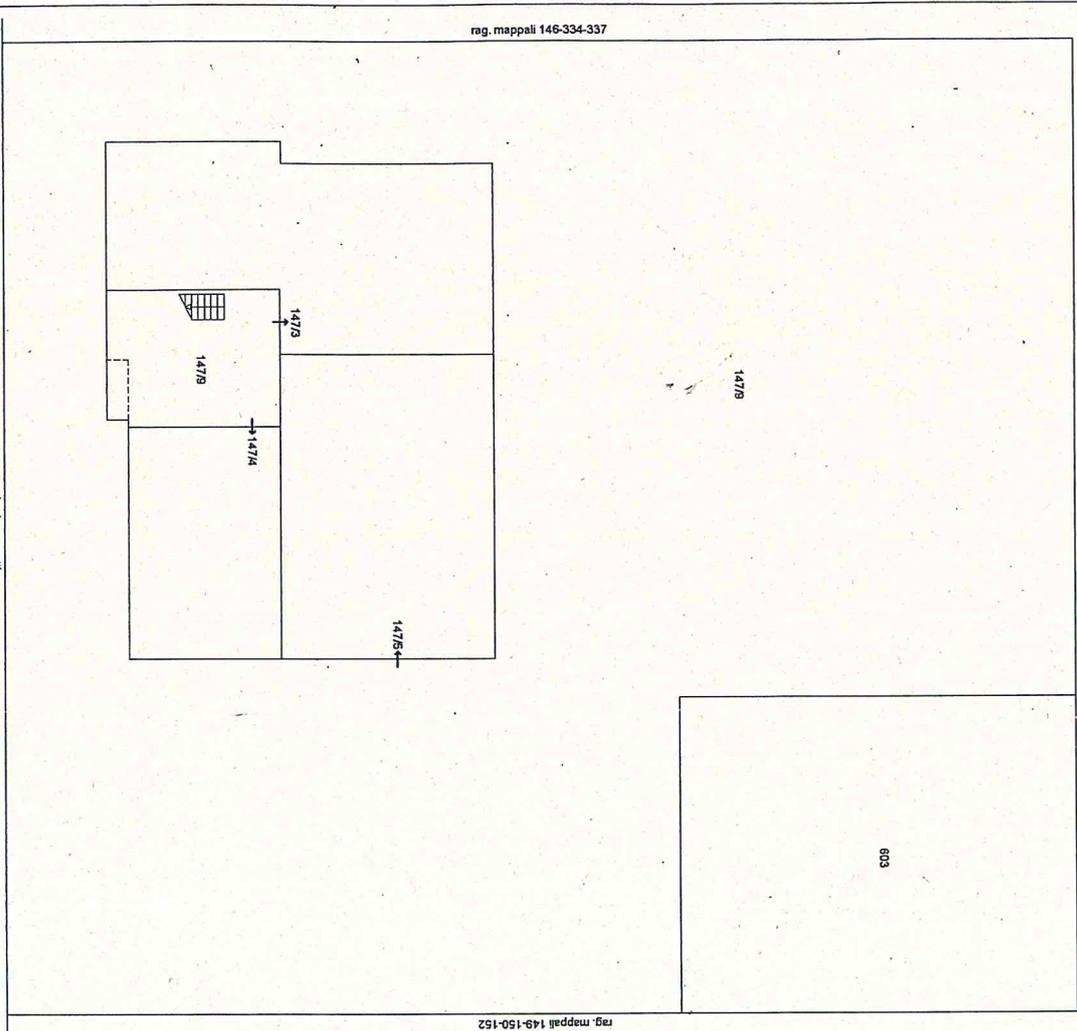

rag. mappali 146-334-337

rag. mappali 149-150-152

Via cito marodi


Agenzia delle Entrate
CATASTO FABBRICATI
Ufficio Provinciale di
Mantova

Dichiarazione protocollo n. _____ del _____	
Planimetria di u.i.u. in Comune di Mantova	
Via Ciro Menotti _____ civ. 6	
Identificativi Catastali:	Compilata da:
Sezione:	Sacchi Bruno
Foglio: 32	Iscritto all'albo:
Particella: 147	Ingegneri
Subalterno: 3	Prov. Mantova _____ N. 891

Scheda n. 1 Scala 1:200


PIANO TERRA

rag. mappali 146-334-337

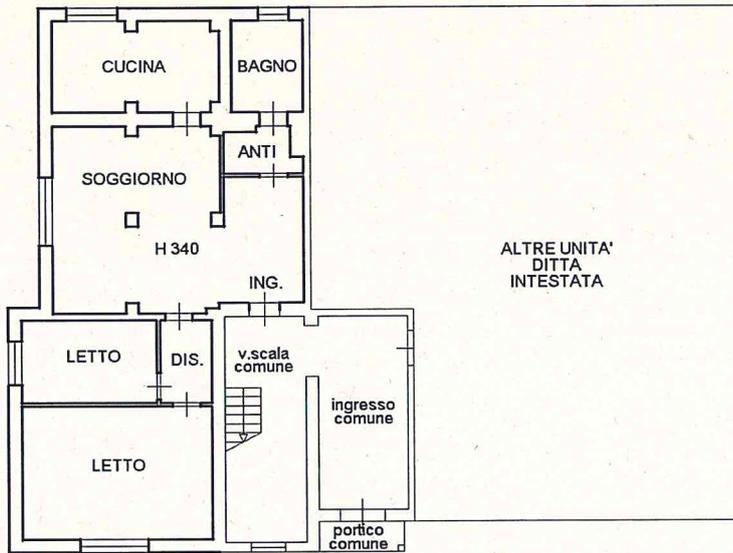

cortile comune

via ciro menotti

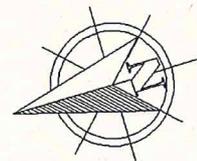


Agenzia delle Entrate
CATASTO FABBRICATI
Ufficio Provinciale di
Mantova

Dichiarazione protocollo n. _____ del _____	
Planimetria di u.i.u. in Comune di Mantova	
Via Ciro Menotti _____ civ. 6	
Identificativi Catastali:	Compilata da:
Sezione:	Sacchi Bruno
Foglio: 32	Iscritto all'albo:
Particella: 147	Ingegneri
Subalterno: 4	Prov. Mantova _____ N. 891


Scheda n. 1 Scala 1:200

PIANO TERRA

reg. mappali 146-334-337

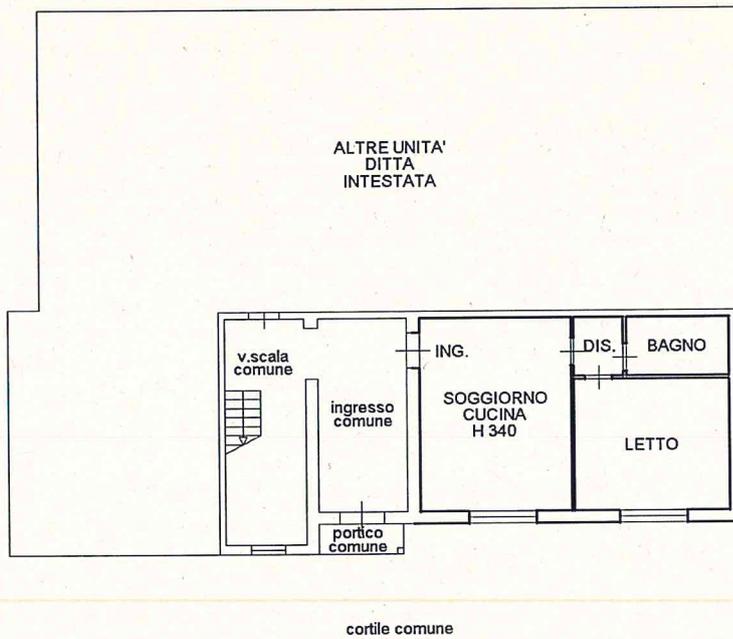

via ciro menotti

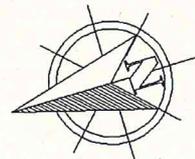


Agenzia delle Entrate
CATASTO FABBRICATI
Ufficio Provinciale di
Mantova

Dichiarazione protocollo n. del	
Planimetria di u.i.u. in Comune di Mantova	
Via Ciro Menotti civ. 8	
Identificativi Catastali:	Compilata da:
Sezione:	Sacchi Bruno
Foglio: 32	Iscritto all'albo:
Particella: 147	Ingegneri
Subalterno: 5	Prov. Mantova N. 891

Scheda n. 1 Scala 1:200

PIANO TERRA

rag. mappali 146-334-337

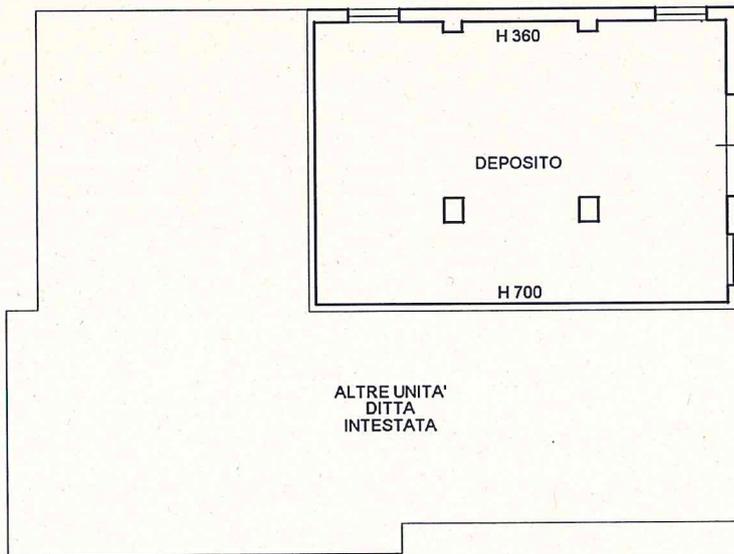

cortile comune

via ciro menotti

