
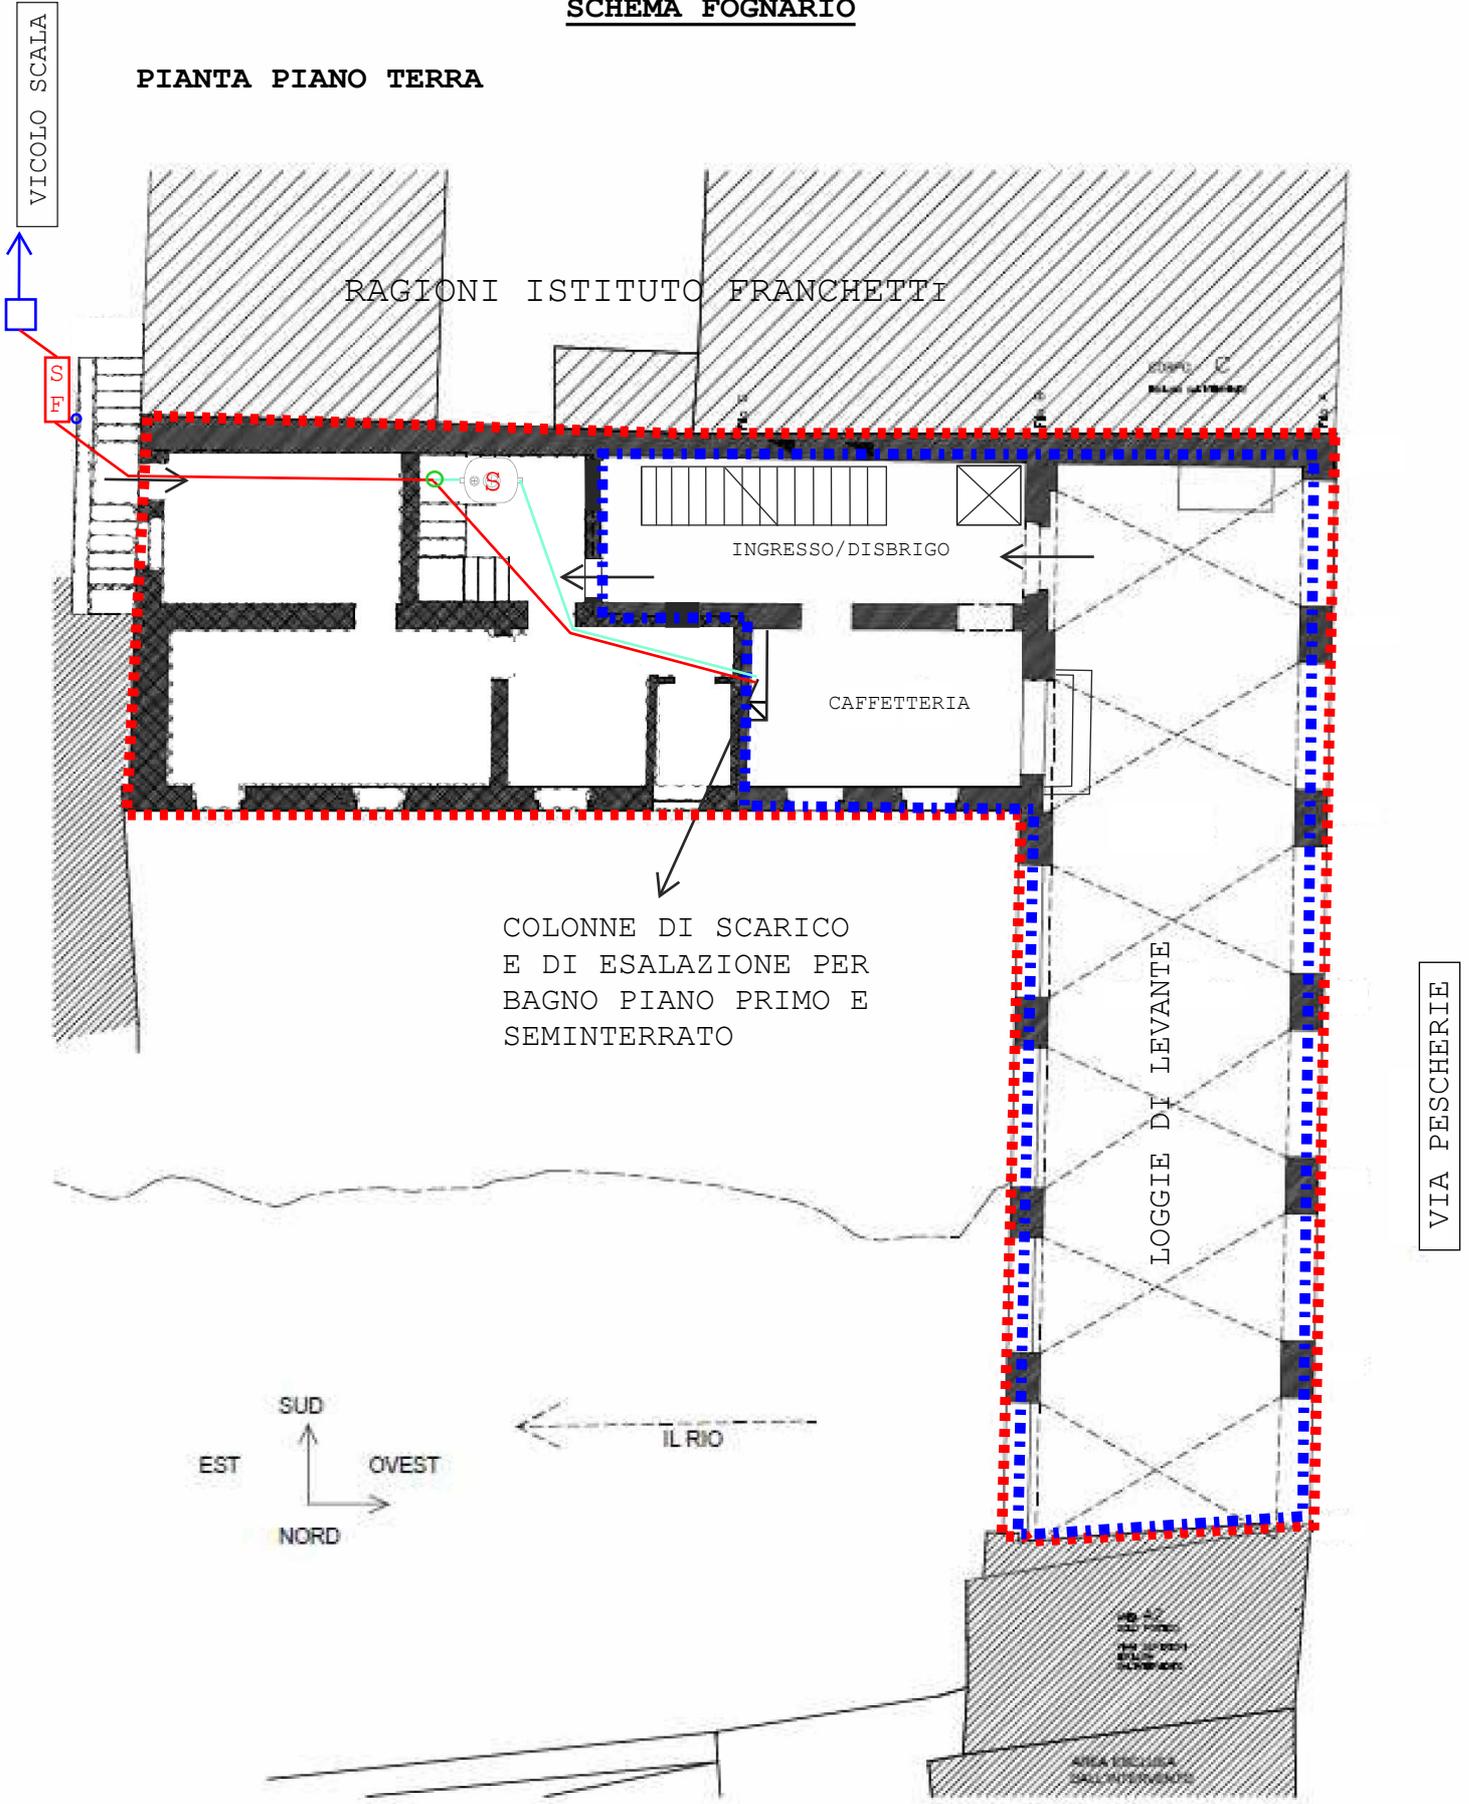


ELABORATO GRAFICO DI PROGETTO
SCHEMA FOGNARIO

PIANTA PIANO TERRA

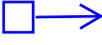


LEGENDA:

-  PROPRIETA' COMUNE DI MANTOVA
-  PORZIONE IN CONCESSIONE ALLA FONDAZIONE "LE PESCHERIE DI GIULIO ROMANO"
-  POZZETTO DEGRASSATORE
-  CONDOTTA ACQUE SAPONOSE PVC Ø 110 mm (ØE 100 mm)
-  CONDOTTA ACQUE NERE PVC Ø 160 mm
-  SIFONE FIRENZE PVC Ø 160 mm con sfiato
-  POZZETTO DI TESTATA COLLETTORE COMUNALE Ø 200 mm IN CEMENTO
-  ISPEZIONE

PARTICOLARI COSTRUTTIVI ALLACCIAMENTO FOGNATURE

POZZETTO DEGRASSATORE TIPO (PVC)

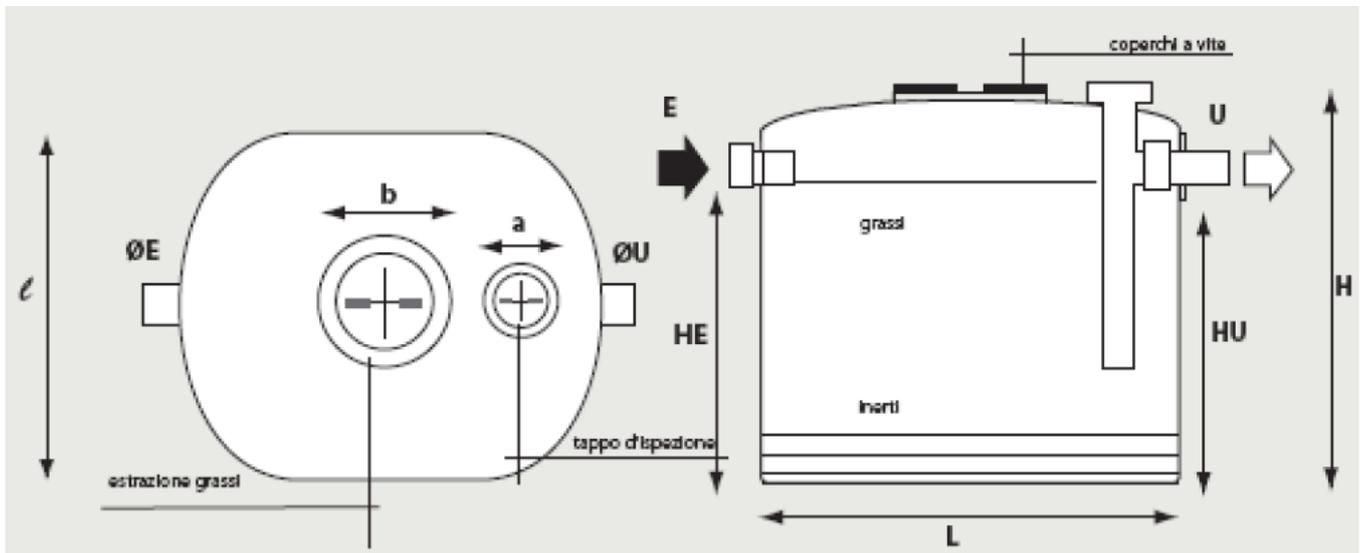

Abitanti Residenti	Coperti	Capacità (litri)	ℓ x L (cm)	H (cm)	H _E (cm)	H _U (cm)	ØE (mm)	ØU (mm)
20	50	500	78 x 100	95	73	70	110	100