

**Agenzia del Territorio
CATASTO FABBRICATI
Ufficio Provinciale di
Mantova**

Dichiarazione protocollo n. MN0103838 del 08/11/2004

Planimetria di u.i.u. in Comune di Mantova

Strada Circonvallazione Sud

civ. CM

Identificativi Catastali:

Sezione:

Foglio: 79

Particella: 200

Subalterno: 302

Compilata da:
Vagni Roberto


Iscritto all'albo:
Architetti

Prov. Mantova


N. 135

Scheda n. 1

Scala 1:500

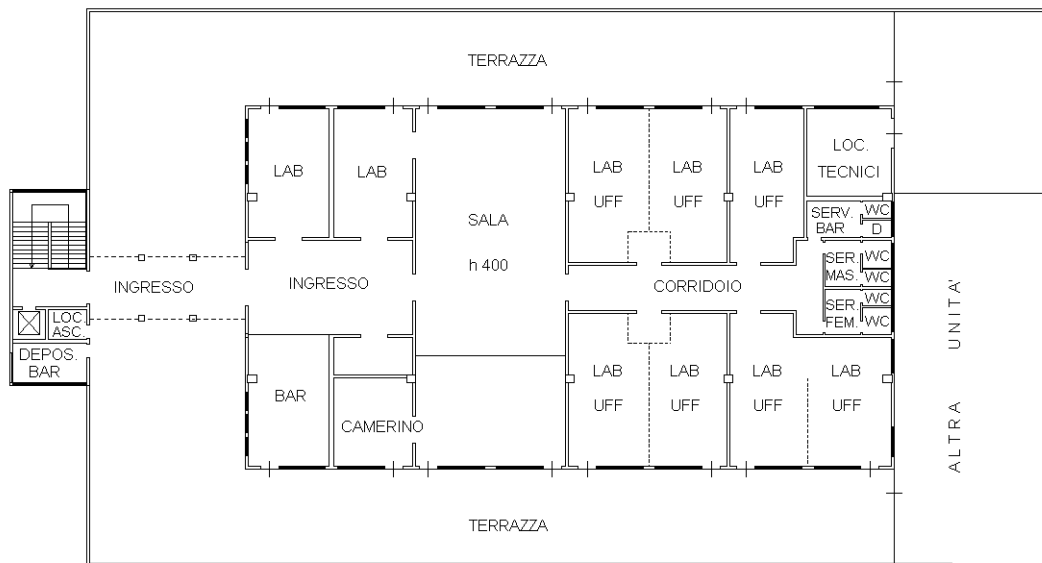

PIANO PRIMO

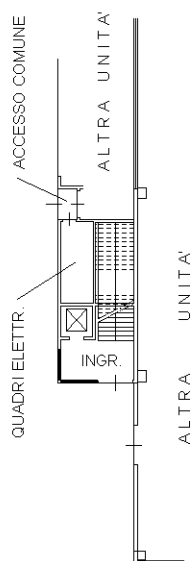

PIANO TERRA

NORD

Catasto dei Fabbricati - Situazione al 21/07/2021 - Comune di MANTOVA (E897) - < Foglio: 79 - Particella: 200 - Subalterno: 302 >
CIRCONVALLAZIONE SUD n. CM piano: T-1;

Ultima planimetria in atti