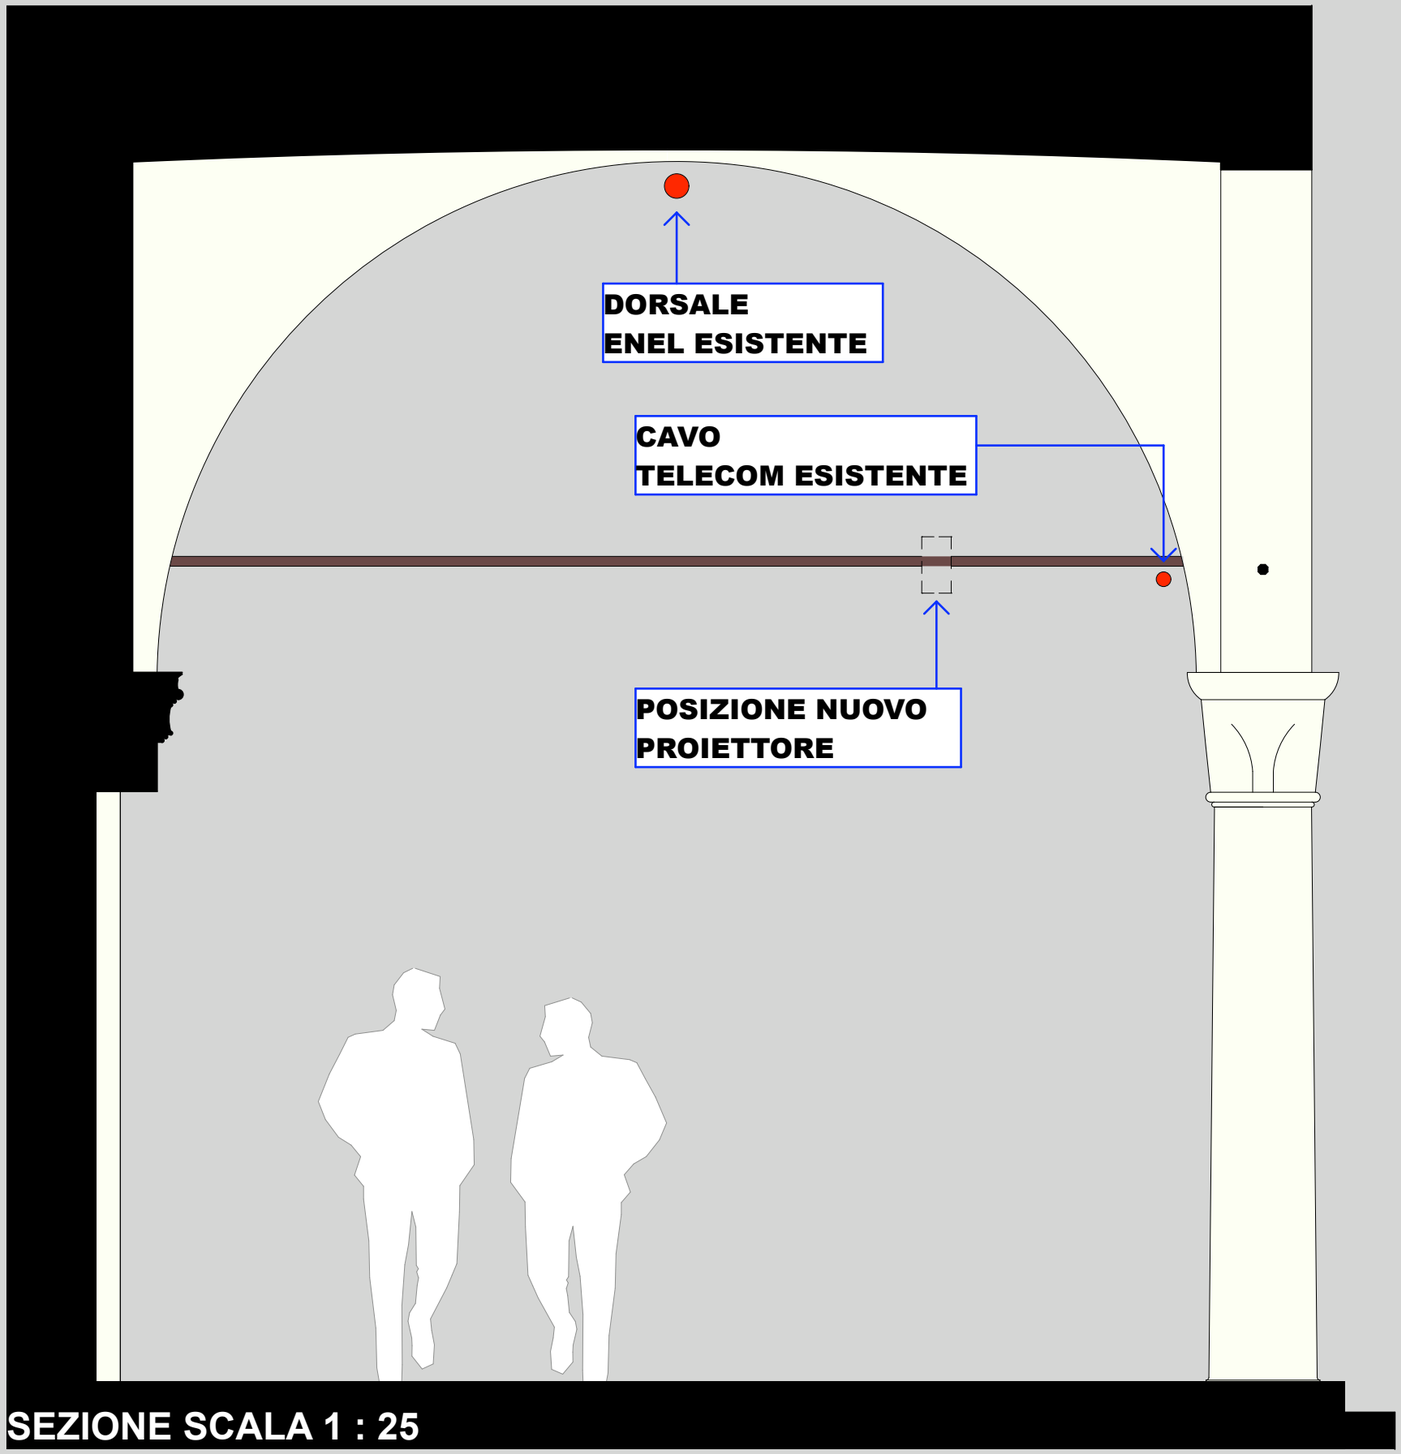

SEZIONE SCALA 1 : 25

unostudio architetti associati
Ippolito Nievo n.°5,
46100 Mantova
0376 36 98 29 tel.
0376 38 22 27 fax
info@unostudio.eu
www.unostudio.eu

Proposta di nuova illuminazione dei portici del centro storico di Mantova
Portici piazza Erbe/via Broletto