


Ufficio Provinciale di Mantova - Territorio Servizi Catastali - Direttore DR. ING. ENRICO ZAMBONI - Vis. tel. esente per fini istituzionali

27-Giu-2014 9:27
Prof. n. 131398/2014
Scala originale: 1/2000
Dimensione cornice: 534,000 x 378,000 metri

Comune: MANTOVA
Foglio: 39

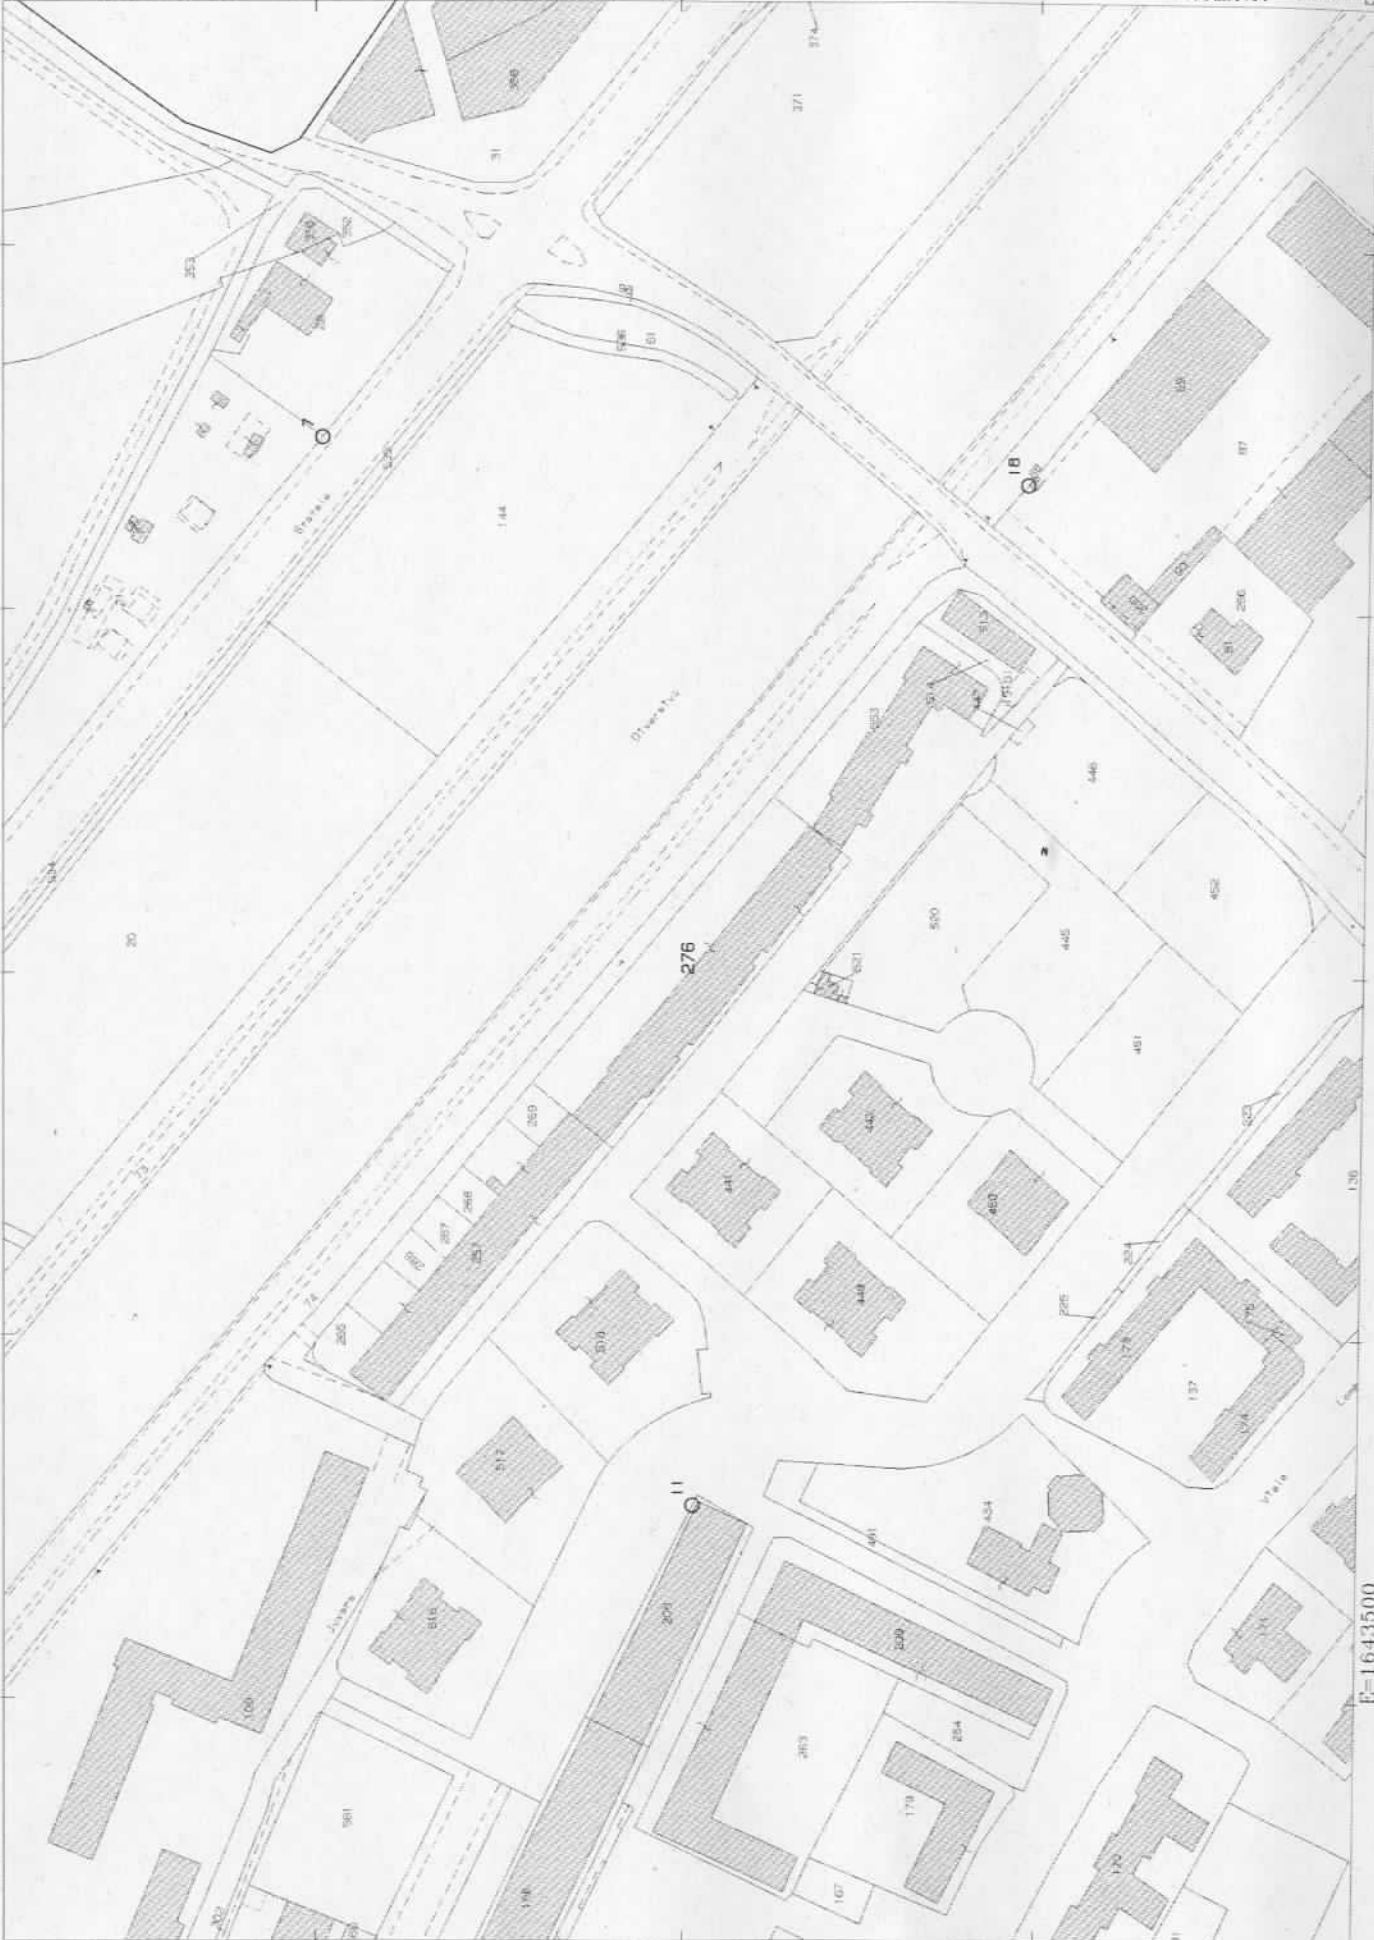

I Particella: 276

E=1643500

N=5002400



Ufficio Provinciale di Mantova - Territorio
Servizi Catastali

Data: 12/06/2014 - Ora: 15.46.44 Fine
Visura n.: T228956 Pag: 1

Visura per immobile

Situazione degli atti informatizzati al 12/06/2014

Dati della richiesta	Comune di MANTOVA (Codice: E897)
Catasto Fabbricati	Provincia di MANTOVA Foglio: 39 Particella: 276 Sub.: 75

Unità immobiliare


N.	DATI IDENTIFICATIVI				DATI DI CLASSAMENTO				DATI DERIVANTI DA		
	Sezione	Foglio	Particella	Sub	Zona	Micro	Categoria	Classe		Consistenza	Rendita
1	Urbana	39	276	75			A/3	3	5 vani	Euro 387,34 L. 750.000	VARIAZIONE del 15/10/1984 n. 1623 .5/1984 in atti dal 23/11/1998 CLASSAMENTO
Indirizzo - VIA FILIPPO JUVARA n. CM piano: P2;											
Notifica - Partita 15645 Mod.58 -											

INTESTATO


N.	DATI ANAGRAFICI		CODICE FISCALE	DIRITTI ONERI REALI
1	COMUNE DI MANTOVA con sede in MANTOVA		00189800204*	(1) Proprieta`
DATI DERIVANTI DA				
ISTRUMENTO (ATTO PUBBLICO) del 18/01/1985 Voltura n. 311 .1/1985 in atti dal 03/08/1998 Repertorio n. : 10245 Rogante: RUGGENINI Sede: MANTOVA Registrazione: UR n				

Unità immobiliari n. 1

Visura telematica esente per fini istituzionali

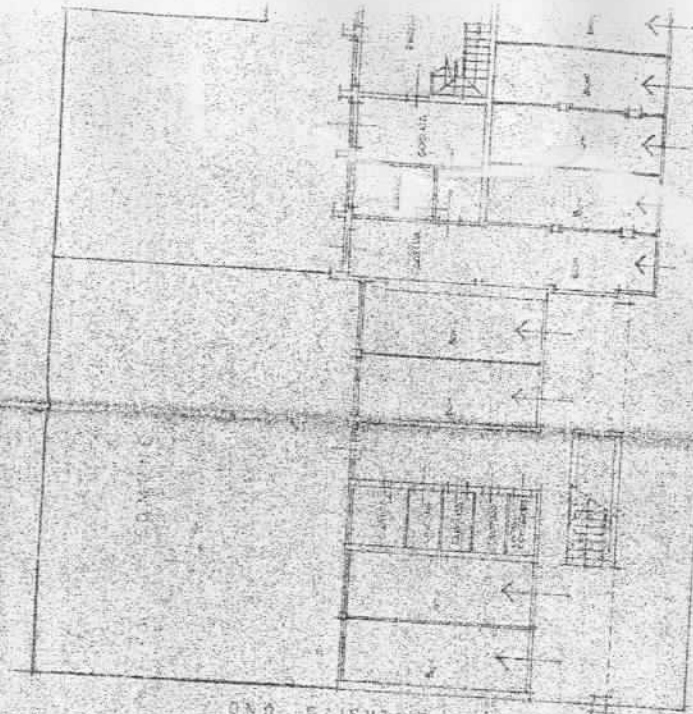

P. SECONDO
N. 270

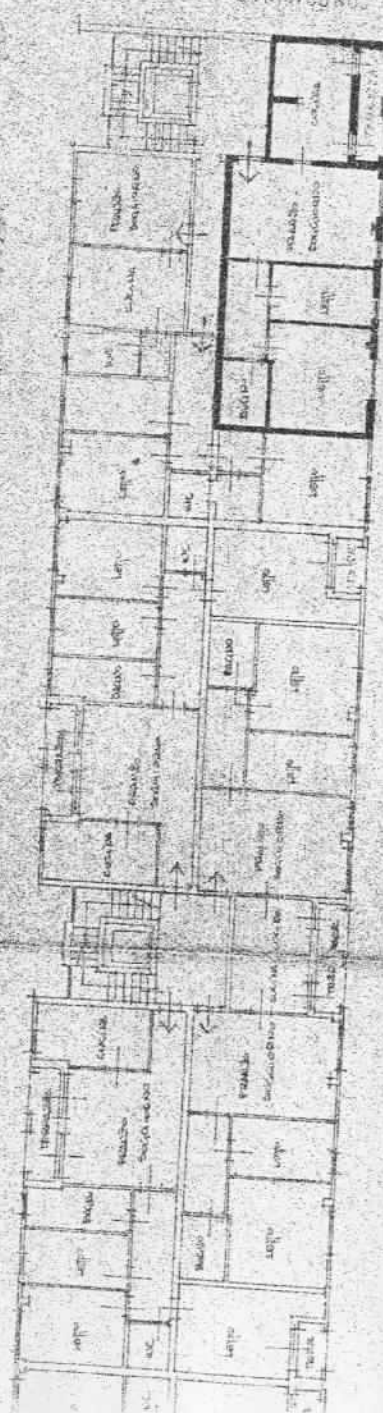

P. TERZO
N. 270

