


CESSIONI COMUNE	AREE (proprietà soggetti attuatori) ED OPERE PER VIABILITA' MQ 2.946,29
	AREE ED OPERE PER VIABILITA' mq 9.102,85
	OPERE ESTERNE AL P.A. PER VIABILITA' mq 943,30
	AREE ED OPERE PER VERDE A STANDARD mq 45.150,45
CESSIONI AUTORITA' PORTUALE	AREA PER BANCHINA (ex sedime stradale) mq 1.272,16
ASSERVIMENTI LOTTO A e B	AREE AD USO PUBBLICO PER VIABILITA' IN AMBITO PORTUALE mq 15.130,77
	AREE AD USO PUBBLICO PER MOVIMENTAZIONE MERCI IN AMBITO PORTUALE mq 16.431,09
ASSERVIMENTI LOTTO C	AREE ASSERVITE AD USO PUBBLICO PER PARCHEGGI E VERDE mq 8.682,28
	AREE ASSERVITE AD USO PUBBLICO PER VIABILITA' mq 1.196,03

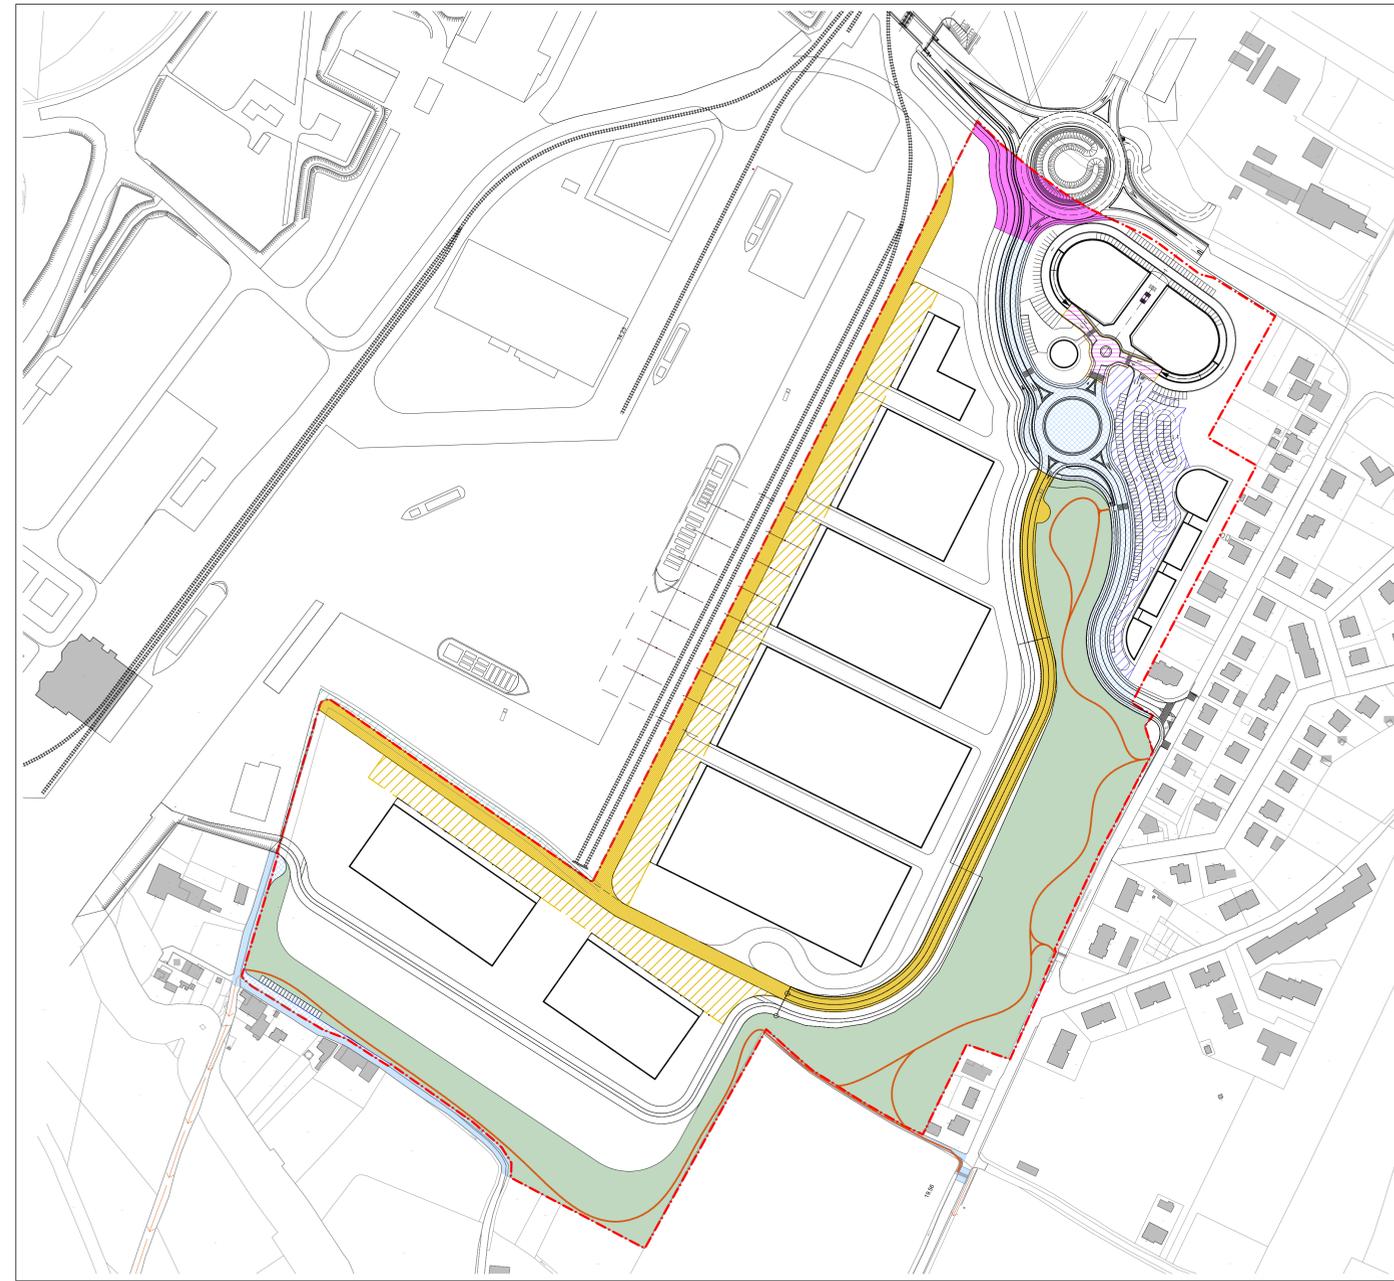

**PORTO DI VALDARÒ  
PIANO ATTUATIVO "VALDARÒ 3"**



Comune di Mantova	Provincia di Mantova	Regione Lombardia
Progettista Architetto Roberto Vagni Via Galvani 20 - 46100 Mantova Tel e Fax 0376-380564 progetto@archilabo.it	Comitente <b>VALLAN INFRASTRUTTURE s.p.a.</b> Strada Marzengo, 75 - Grotto (MN) <b>IMMOBILIARE G.T. s.r.l.</b> Via Marzengo, 1 - 46040 Rodigo (MN) <b>CAVE G.T. s.r.l.</b> Via Marzengo, 1 - 46040 Rodigo (MN)	

<b>PIANO ATTUATIVO "VALDARÒ 3" in variante al PGT</b>		
Tavola oggetto <b>Opere urbanizzazione - Aree pubbliche</b> <b>Planimetria generale - Planimetria cessioni e asservimenti</b>		
Rev. PV_09_02.pjh	Data 27/10/2014	Scala 1:2000

**11.1.1**