
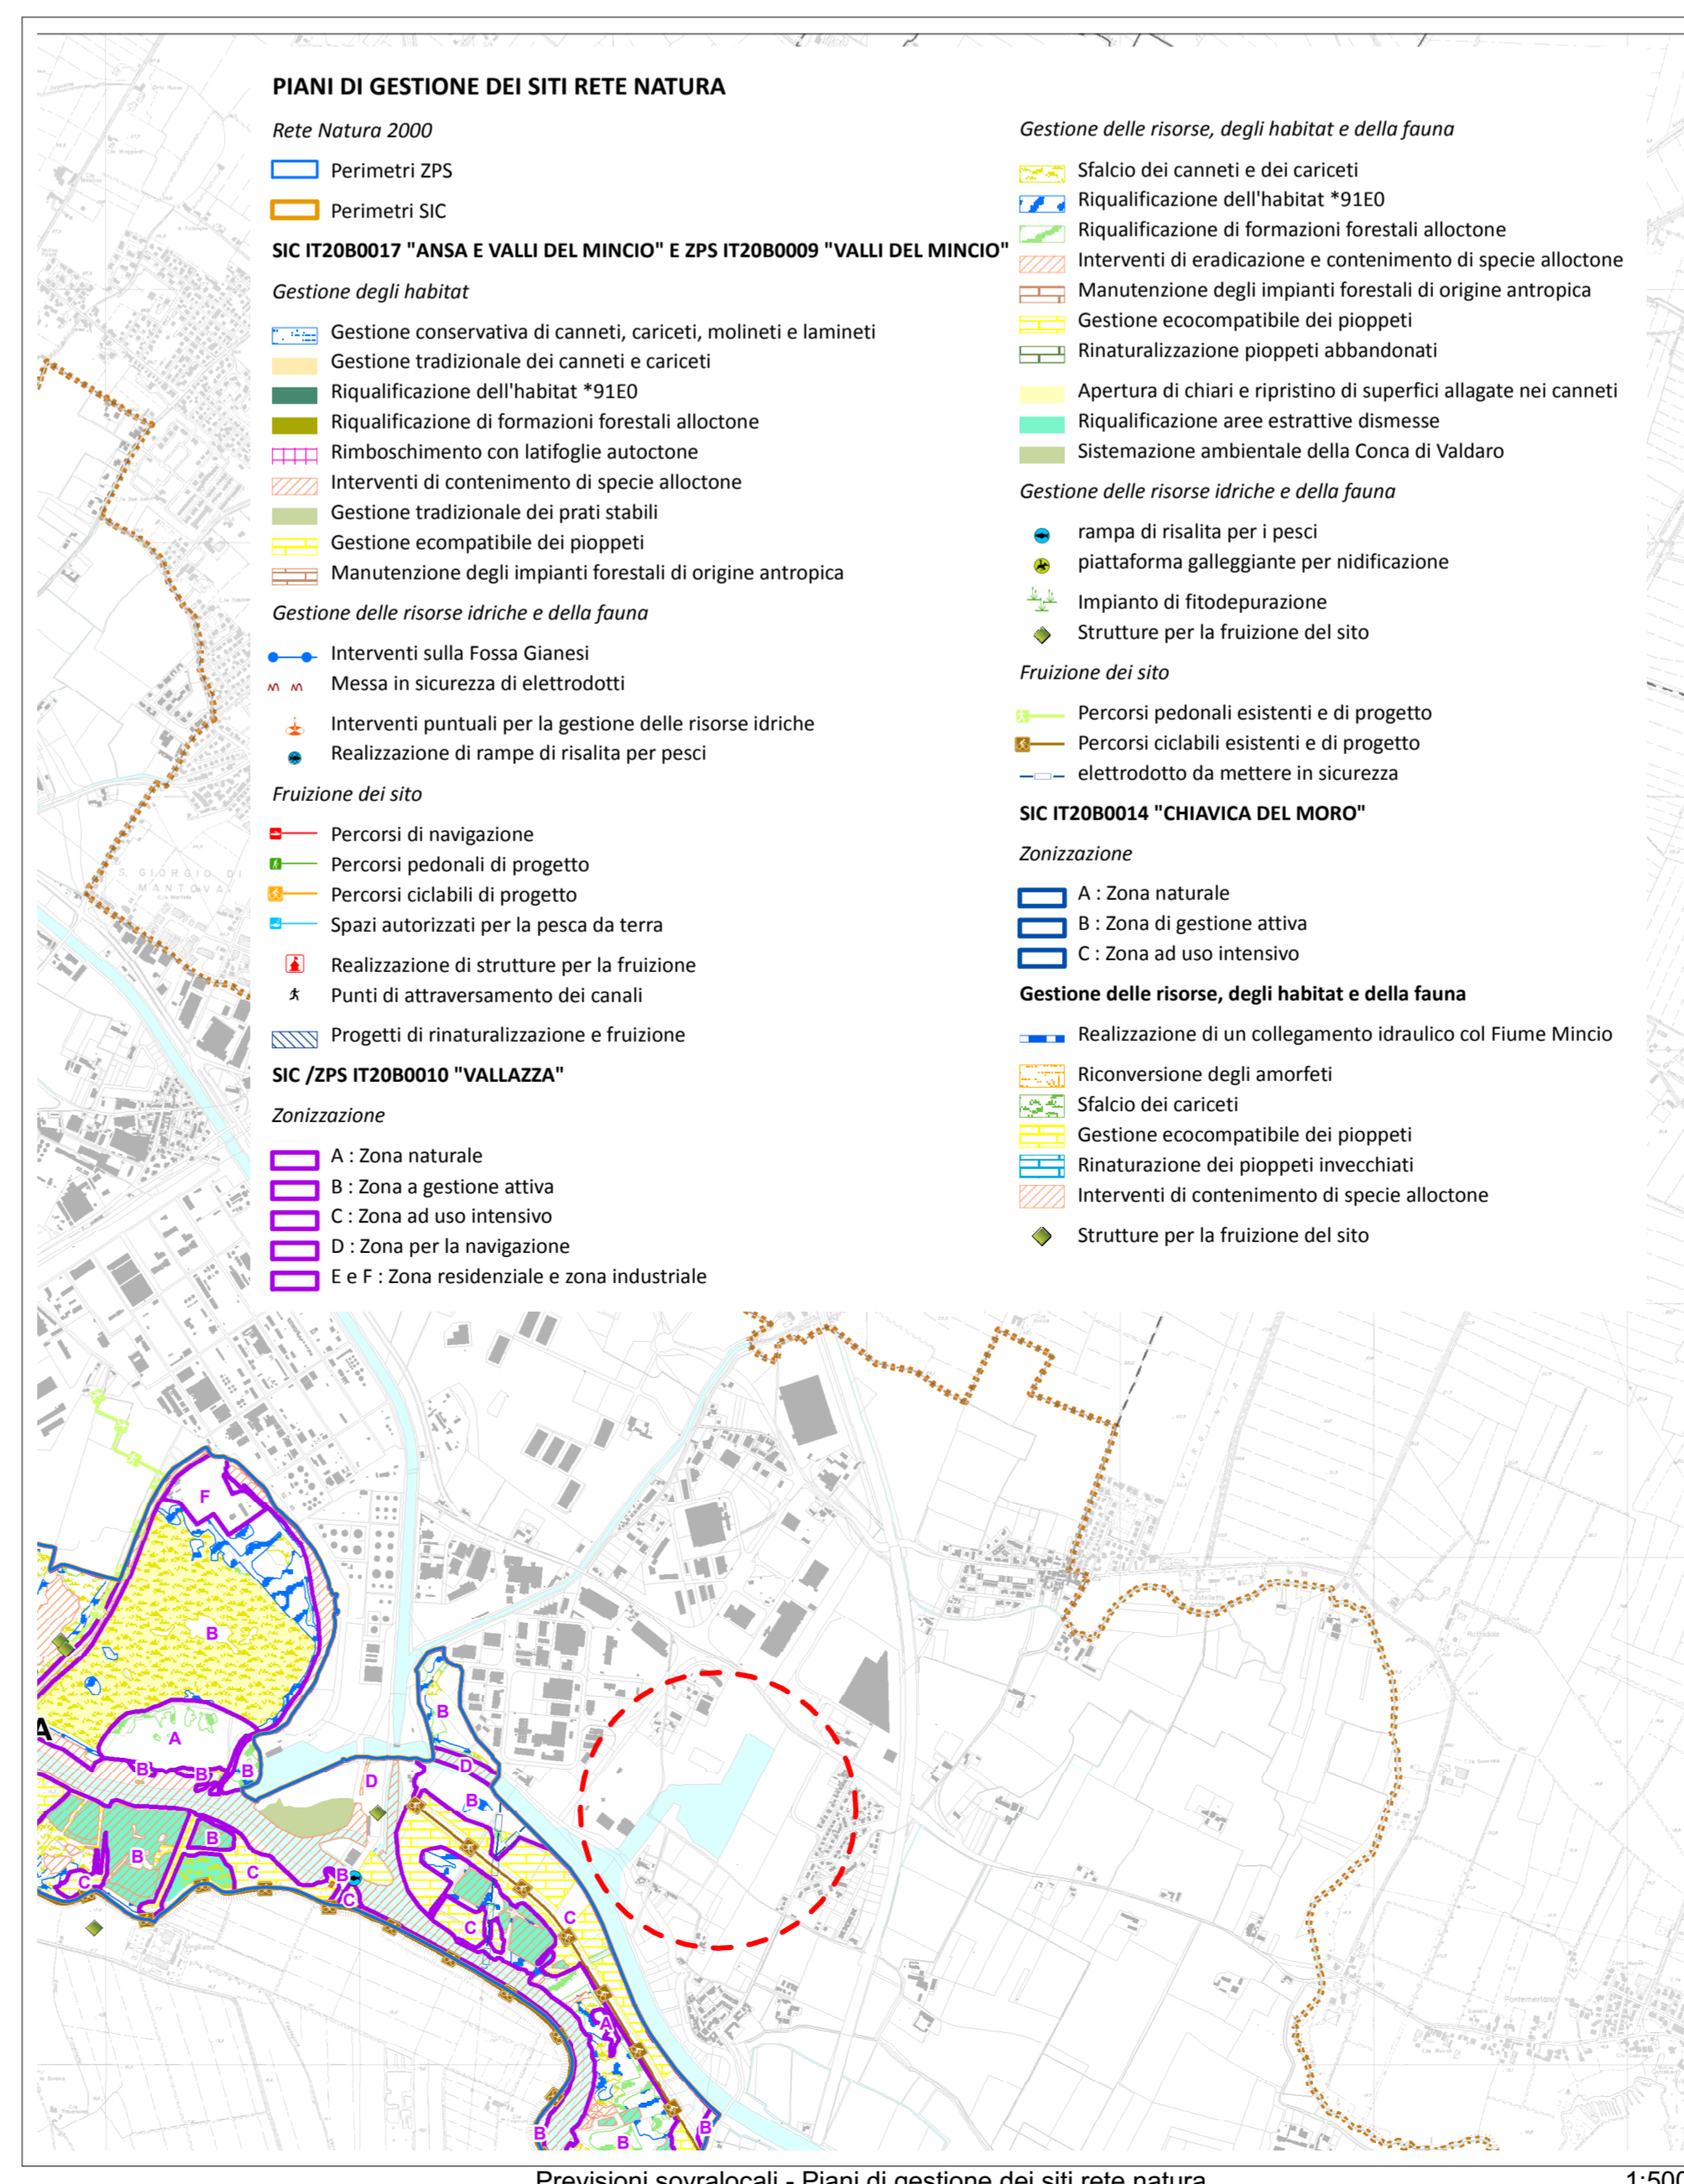


Ambito portuale definito da Regione Lombardia
(parere PGT DGR n° IX/4154 del 10/10/2012)

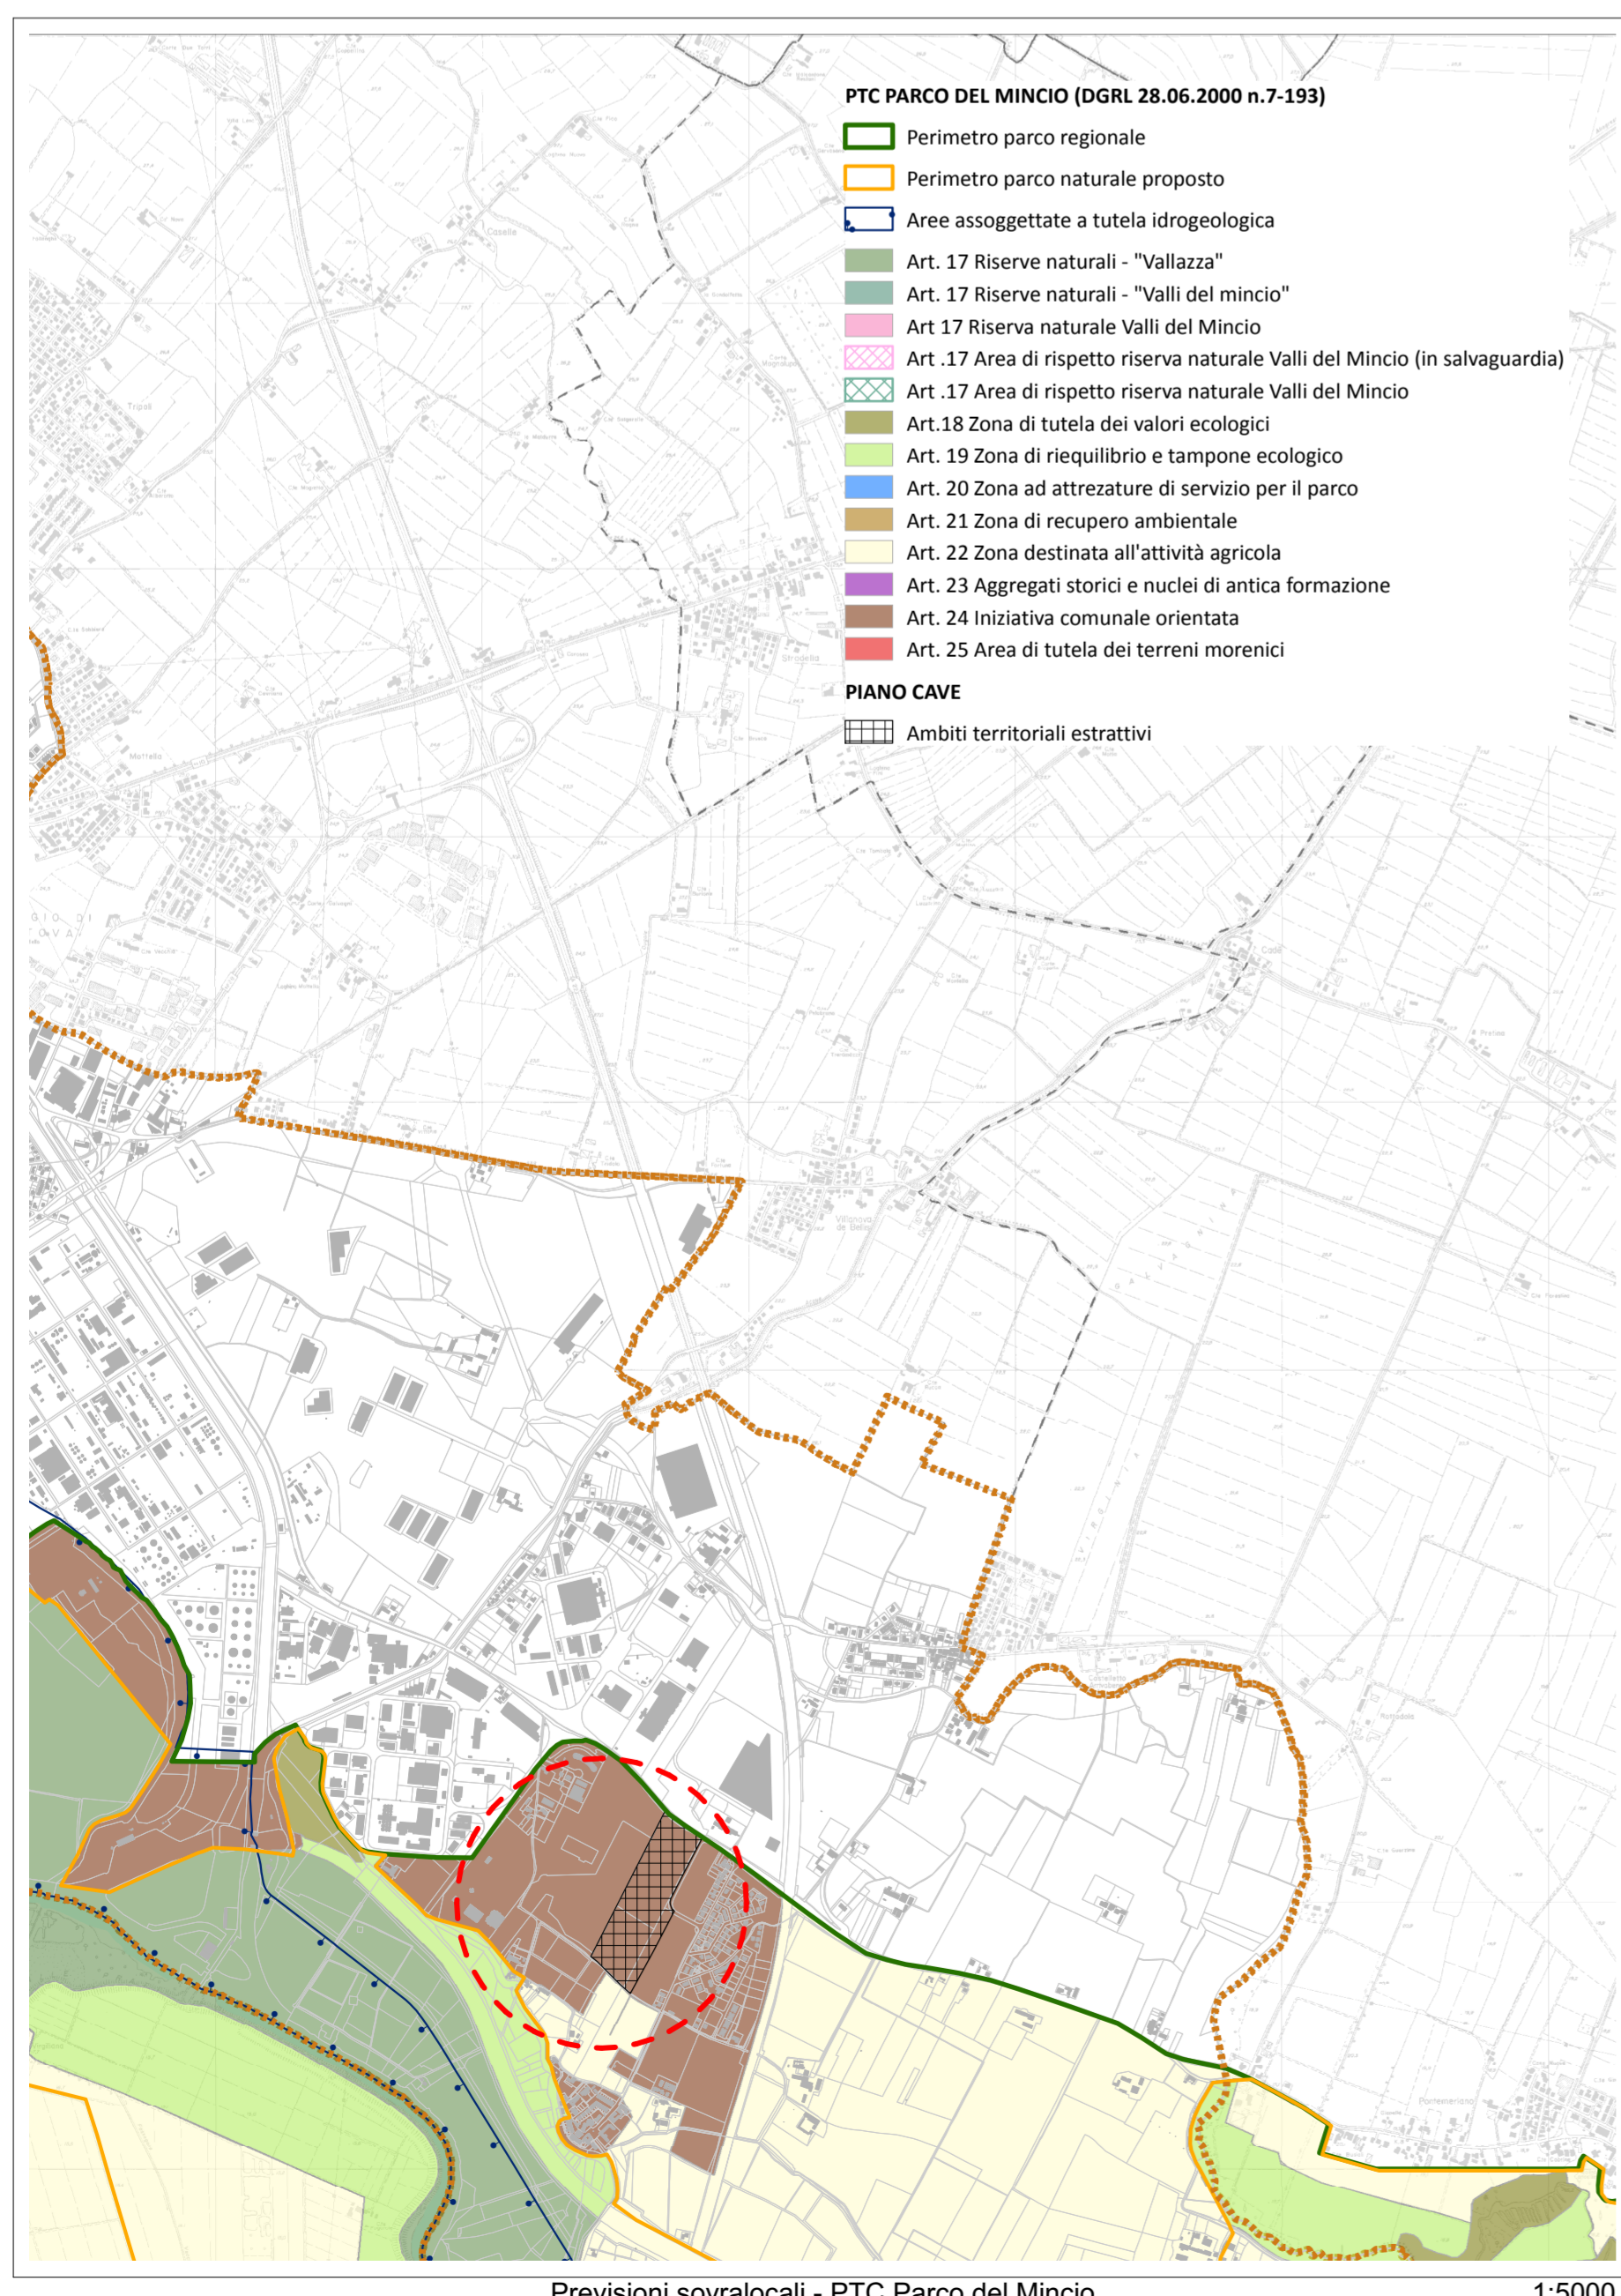

**PORTO DI VALDARO
PIANO ATTUATIVO "VALDARO 3"**

Comune di Mantova Provincia di Mantova Regione Lombardia

Progettista: **archiLABO**
Architetto **Roberto Vagni**
Via Gaster 26 - 46100 Mantova Tel 0376-305564 Fax 0376-265126
progett@archilabo.it

Committenti: **VALLAN INFRASTRUTTURE s.p.a.**
Strada Maneggio, 10 - Galea (MN)
IMMOBILIARE G.T. s.r.l.
Via Sallustiana, 1 - 46100 Borgo (MN)
CAVE G.T. s.r.l.
Via Sallustiana, 1 - 46100 Borgo (MN)

PIANO ATTUATIVO "VALDARO 3" in variante al PGT

Tavola oggetto: **Strumenti di pianificazione sovracomunale**
Estratti cartografici

Tavola n° **3**

Fase: **INTEGRAZIONI/MODIFICHE RICHIESTE IN DATA 03/12/2013 PROT.46616**
al progetto presentato in data 04/11/2013 PROT.42072

Riv. **PV_06_04.pln** Data **26/02/2014** Scala **1:5000, 1:1**