



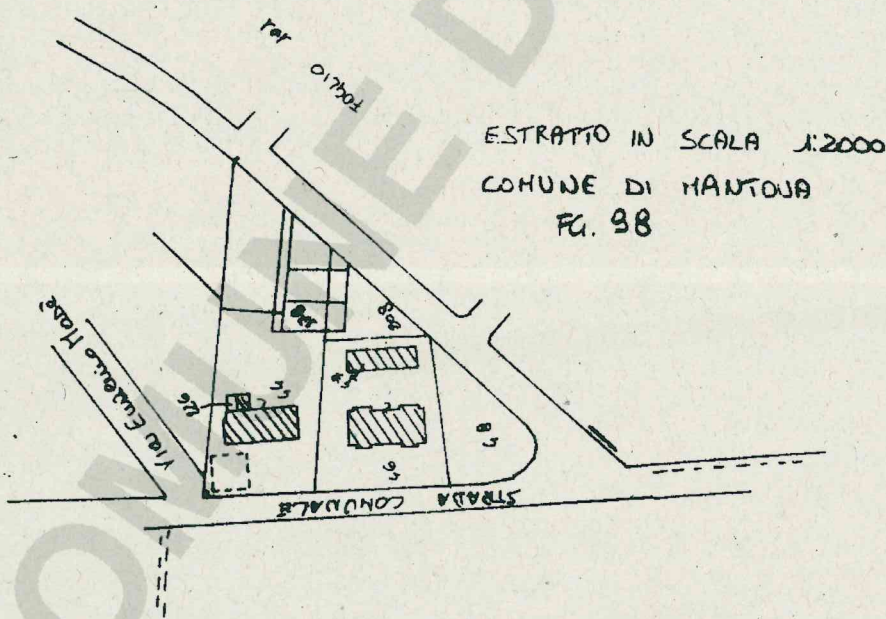

Planimetria di u.i.u. in Comune di MANTOVA via Str. Formigose civ. CM

PIANO TERRA

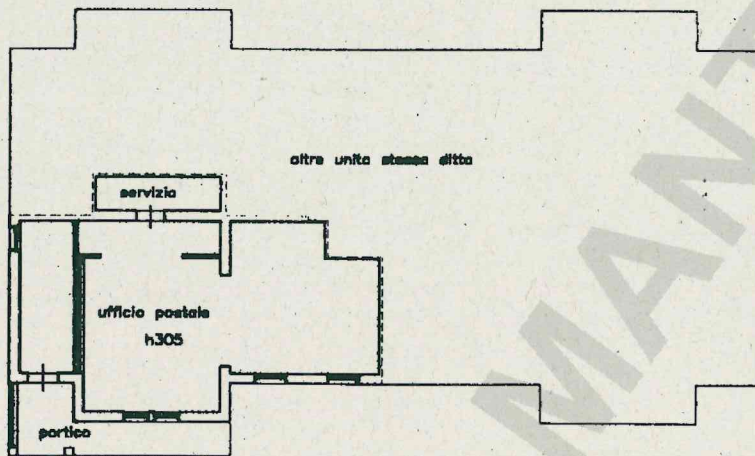

ESTRATTO IN SCALA 1:2000
COMUNE DI MANTOVA
FG. 98

ORIENTAMENTO



SCALA DI 1:200

Dichiarazione di N.C.
Denuncia di variazione

Compilata dal GEOM.
BELLODI FABRIZIO
(Titolo, cognome e nome)
Iscritto all'albo de. GEOMETRI
della provincia di MANTOVA n. 1949
data 11.06.96 Firma Bellodi

RISERVATO ALL'UFFICIO

Identificativi catastali
F. 98
n. 66 sub. A

870

02/02/1996

Numero - Istituto Poligrafico e Zecca dello Stato - P.V.