



Dichiarazione protocollo n.      del  
Planimetria di u.i.u. in Comune di Mantova  
Via Gradaro      civ. 7-A

Identificativi Catastali:  
Sezione:  
Foglio: 55  
Particella: 509  
Subalterno: 302

Compilata da:  
Bellodi Fabrizio  
Iscritto all'albo:  
Geometri  
Prov. Mantova      N. 1969

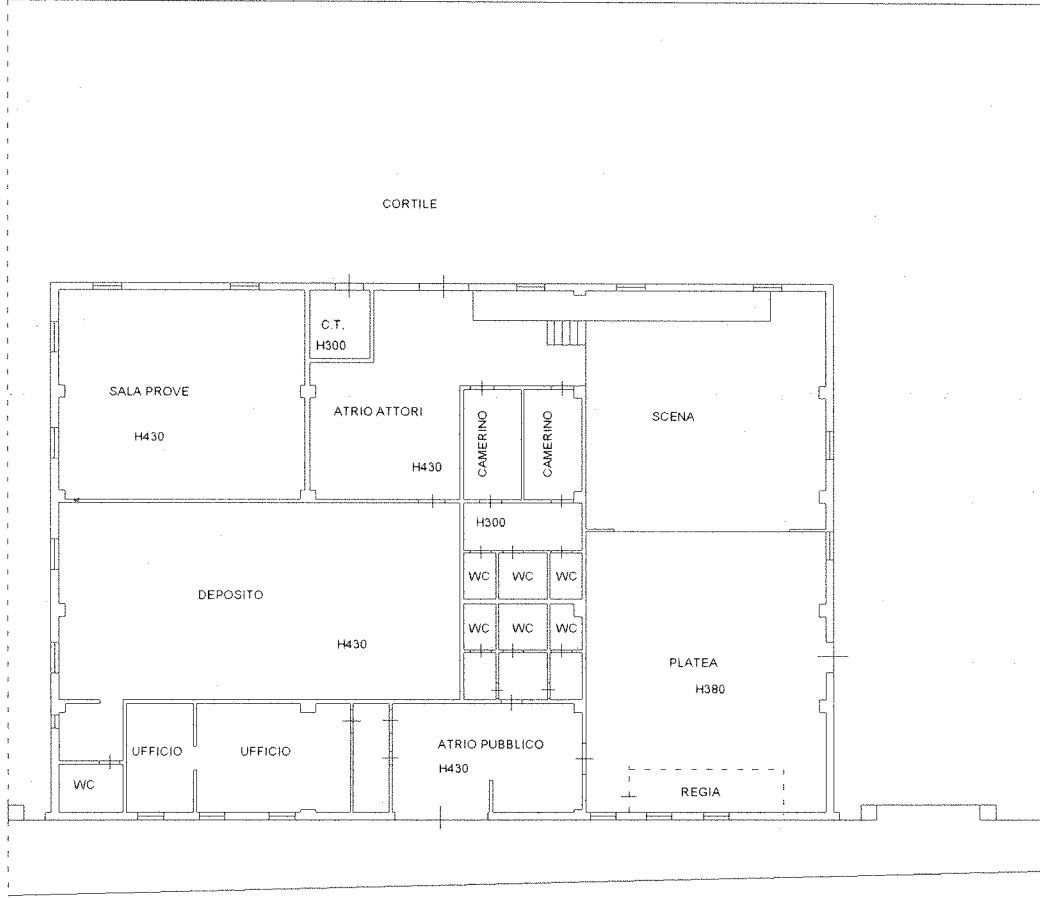

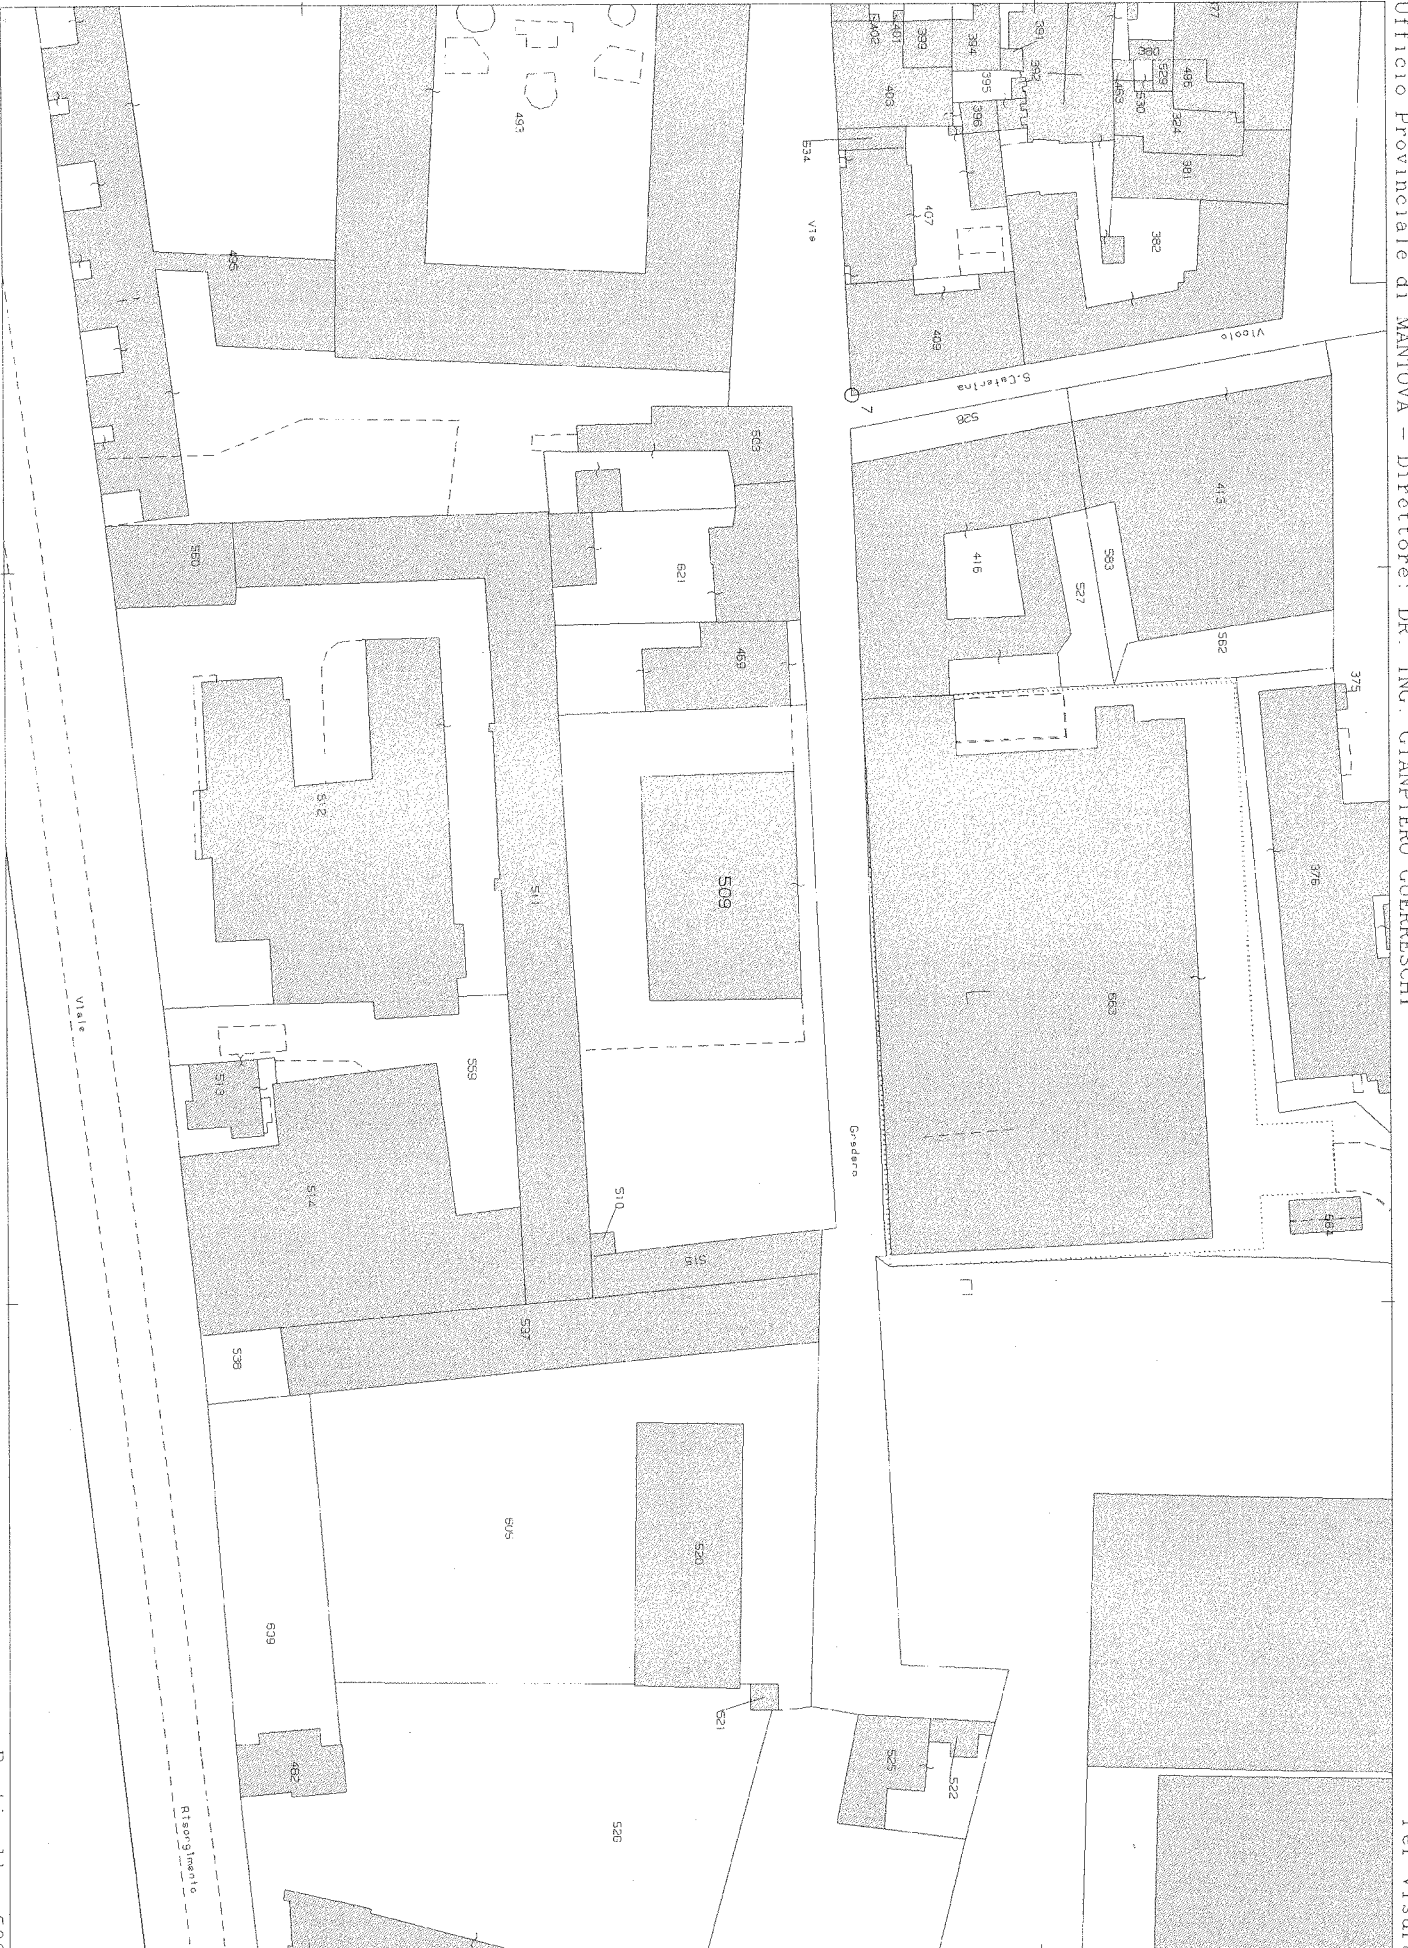

F=1641300

Particella: 509