



Comune: MANTOVA Foglio: 39
Scala originale: 1:2000 Dimensione cornice: 334 000 x 378 000 metri
27-Giu-2014 9:13
Prot. n. 124147/2014

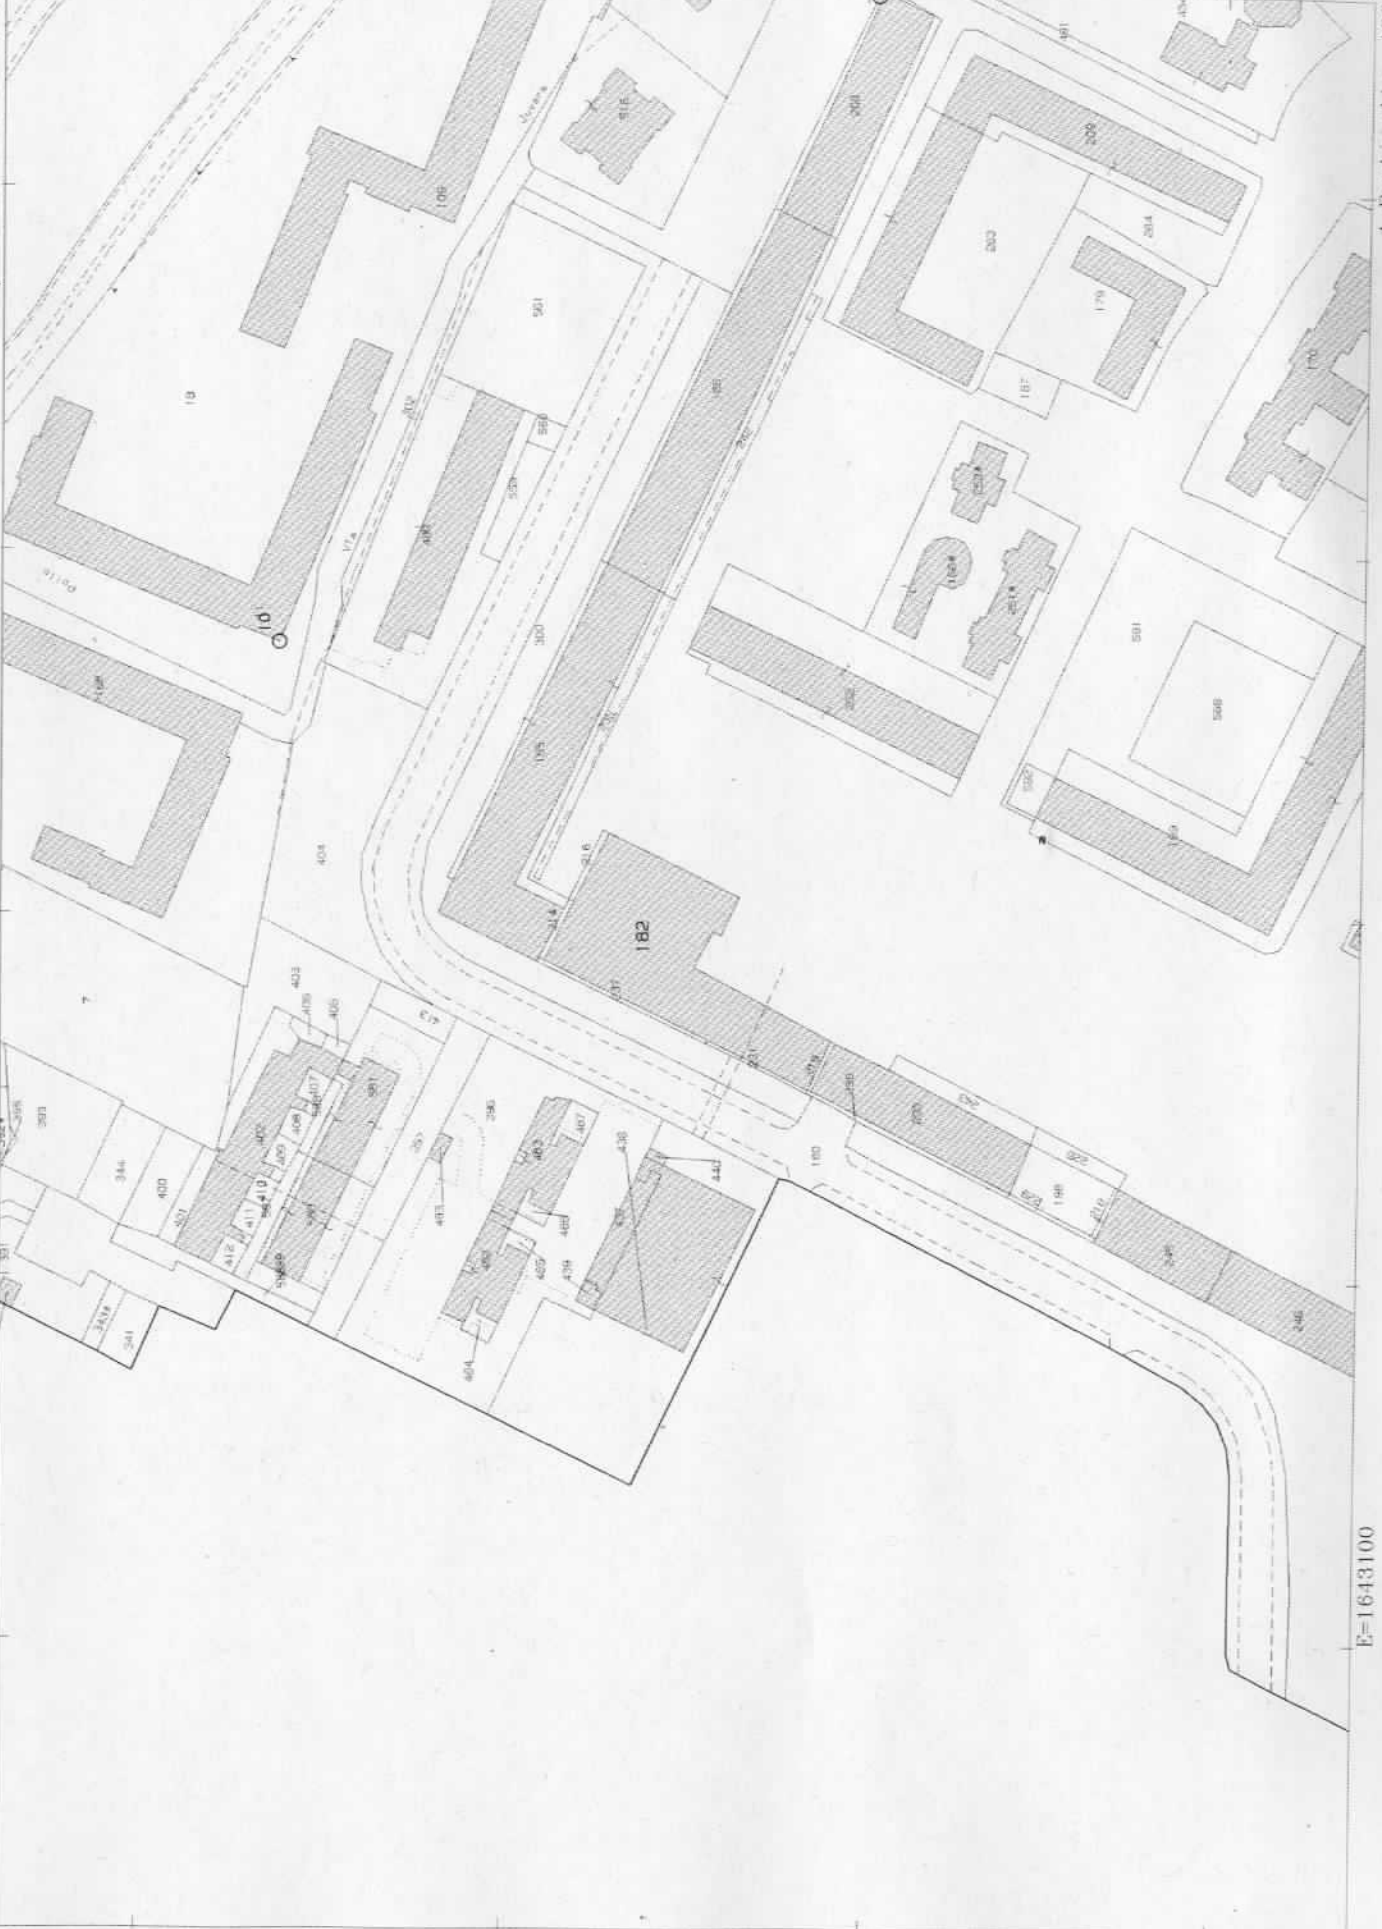

E=1643100

1 Particella: 182

N=5002400

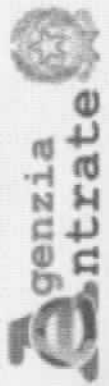

Ufficio Provinciale di Mantova - Territorio
Servizi Catastali

Visura per immobile

Situazione degli atti informatizzati al 12/06/2014

Data: 12/06/2014 - Ora: 15.18.38 Fine

Visura n.: T215910 Pag: 1

Dati della richiesta	Comune di MANTOVA (Codice: E897)	
Catasto Fabbricati	Provincia di MANTOVA	
	Foglio: 39 Particella: 182 Sub.: 40	

Unità immobiliare


N.	DATI IDENTIFICATIVI				DATI DI CLASSAMENTO				DATI DERIVANTI DA		
	Sezione Urbana	Foglio	Particella	Sub	Zona Cens.	Micro Zona	Categoria	Classe		Consistenza	Rendita
1		39	182	40			A/3	2	5,5 vani	Euro 355,06 L. 687,500	CLASSAMENTO del 20/06/1984 n. 967 .8/1984 in atti dal 10/05/1990
Indirizzo VIALE VENETO;											
Notifica -											
Annotazioni ut com fg 39 mapp 183 sub 1/3/32											
				Partita	1005818	Mod.58		163			

INTESTATO

N.	DATI ANAGRAFICI	CODICE FISCALE	DIRITTI E ONERI REALI
1	COMUNE DI MANTOVA con sede in MANTOVA del 11/04/1986 Voltura n. 2721/1986 in atti dal 20/10/1987 Repertorio n. : 52717 Rogante: LODIGIANI S. Sede: MANTOVA Registrazione: UR Sede: MANTOVA n. 1417 del 14/04/1986	00189800204*	(1) Proprieta' per 1000/1000

Unità immobiliari n. 1

Visura telematica esente per fini istituzionali

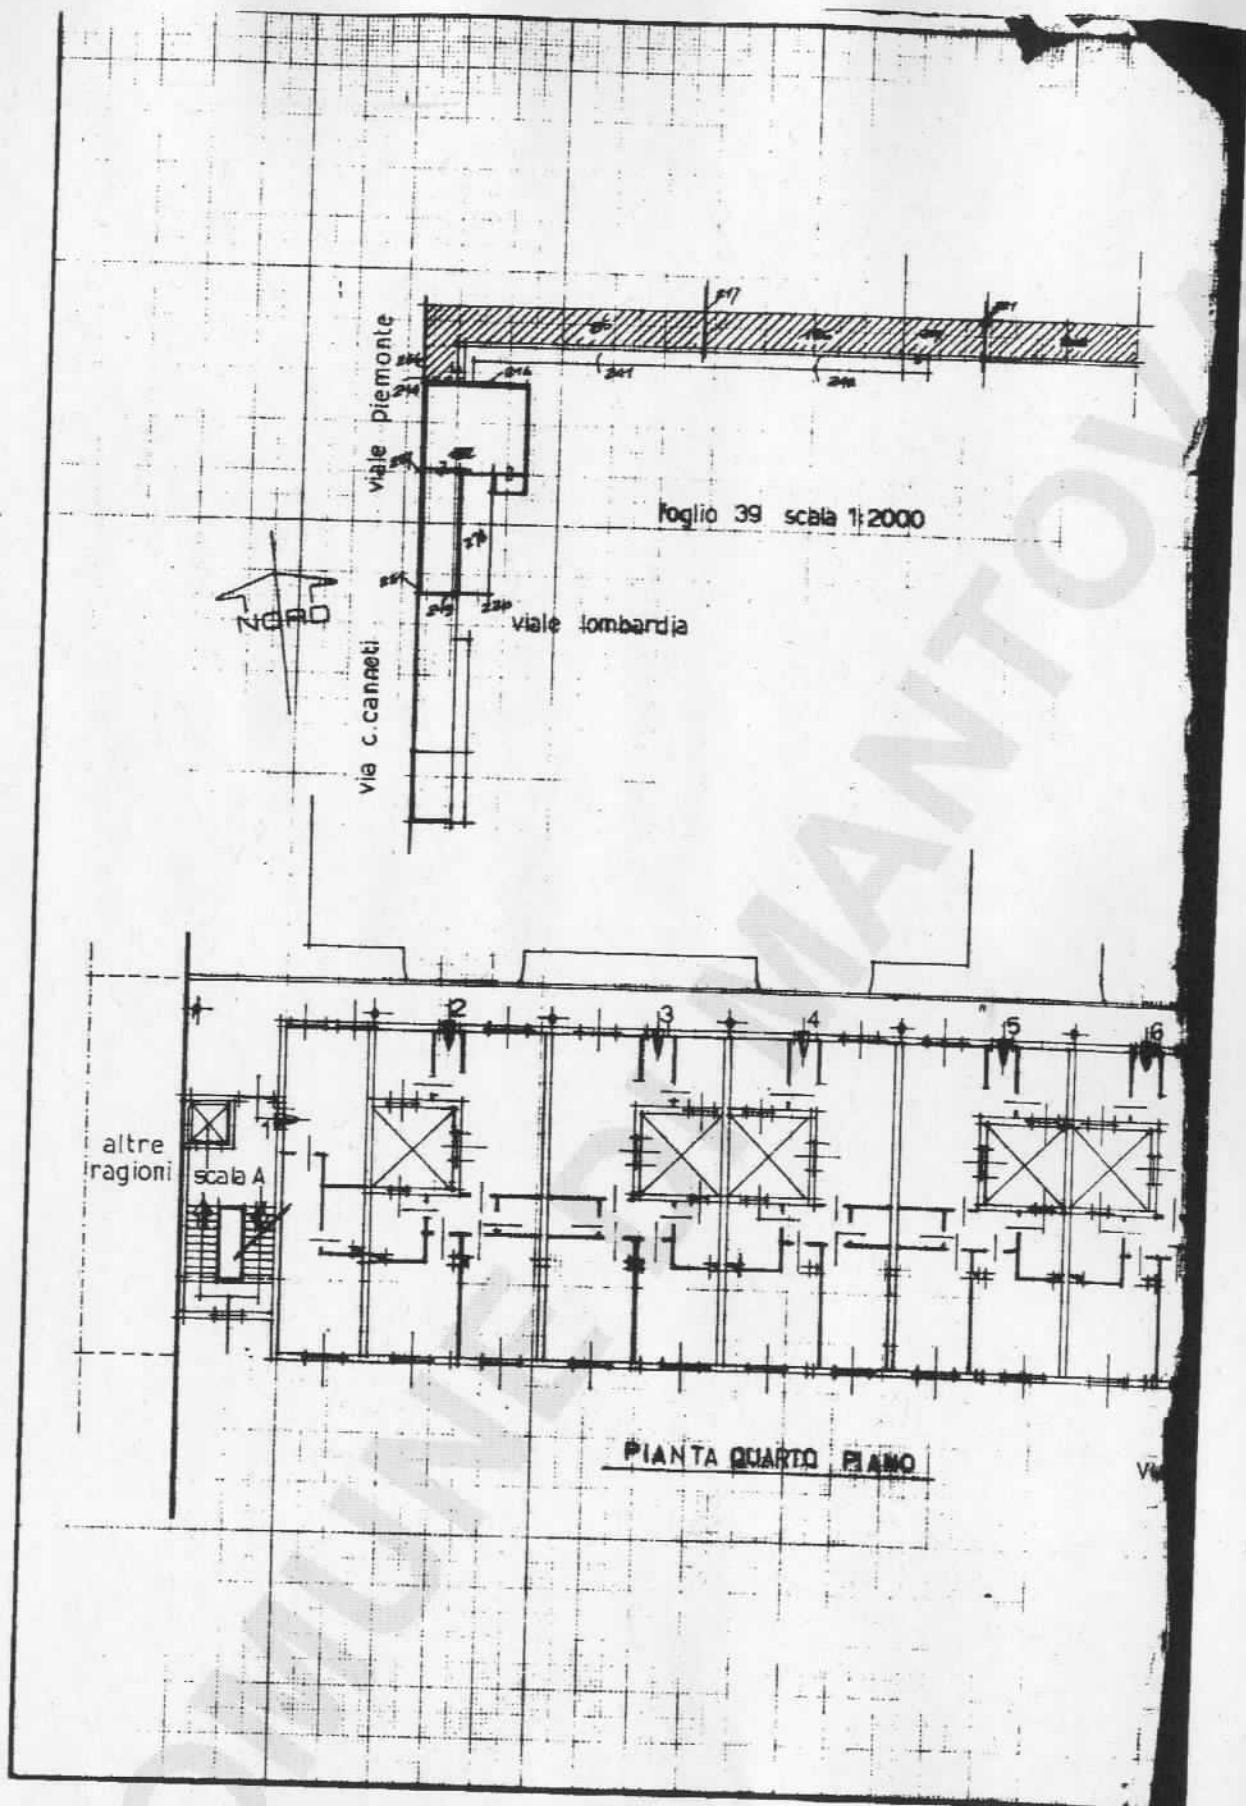

foglio 39 scala 1:2000



altre ragioni

scala A

PIANTA QUARTO PIANO

Via



MINISTERO DELLE FINANZE

DIREZIONE GENERALE DEL CATASTO E DEI SERVIZI TECNICI ERARIALI

NUOVO CATASTO EDILIZIO URBANO


(R. DECRETO-LEGGE 11 APRILE 1949, N. 652)

Planimetria dell'immobile situato nel Comune di **MANTOVA** Via **VENETO**

Ditta **MARTINOTTI RENATO s.n.l.** S.P.A. **FESSANANA 9A** UTILISTA DELLA SUPERFICIE

COMUNE DI MANTOVA PROPRIETARIO

Allegata alla dichiarazione presentata all'Ufficio Tecnico Erariale di **MANTOVA**

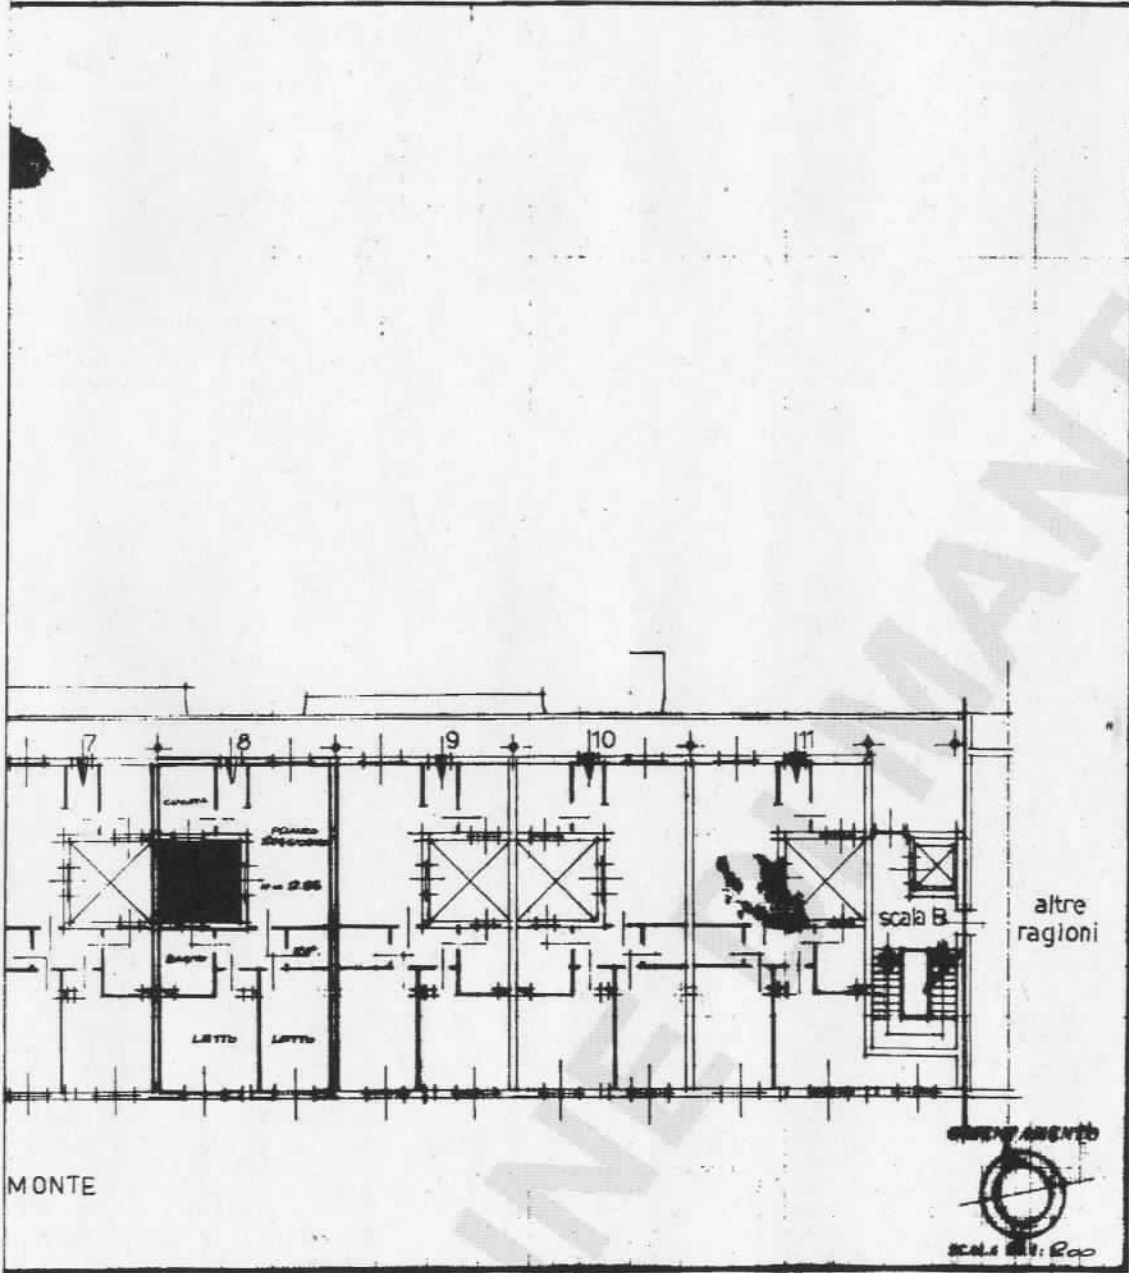

SPAZIO RISERVATO PER LE ANNOTAZIONI D'UFFICIO

DATA
PROT. N.°

907/84
152/410



Completato dal **GEOMETRA**

(Firma, nome e cognome del titolare)

GIAMPIETRO MARTINOTTI

Inviato all'Albo dei **GEOMETRI**

della Provincia di **MANTOVA**

DATA **14-6-1984**

Firma: *[Handwritten Signature]*