

Ufficio Provinciale di Mantova - Territorio
Servizi Catastali

Data: 02/01/2014 - Ora: 16.54.09
Visura n.: T123694 Pag: 1

Fine

Visura per immobile

Situazione degli atti informatizzati al 02/01/2014

Dati della richiesta	Comune di MANTOVA (Codice: E897)
	Provincia di MANTOVA
Catasto Fabbricati	Foglio: 39 Particella: 182 Sub.: 24

Unità immobiliare


N.	DATI IDENTIFICATIVI				DATI DI CLASSAMENTO			DATI DERIVANTI DA			
	Sezione Urbana	Foglio	Particella	Sub	Zona Cens.	Micro Zona	Categoria		Classe	Consistenza	Rendita
1		39	182	24			A/3	2	5 vani	Euro 322,79 L. 625.000	CLASSAMENTO del 20/06/1984 n. 967 25/1984 in atti dal 11/05/1990
Indirizzo	VIALE PIEMONTE n. CM piano: 3;										
Notifica	-										
Annotazioni	ut com fg 39 mapp 102 sub 1/3/16/24										
								Partita	1011428	Mod.58	163

INTESTATO

N.	DATI ANAGRAFICI	DATI ANAGRAFICI	DIRITTI E ONERI REALI
1	COMUNE DI MANTOVA con sede in MANTOVA		CODICE FISCALE 00189800204*
DATI DERIVANTI DA		(1) Proprieta'	
ISTRUMENTO (ATTO PUBBLICO) del 18/12/1984 Voltura n. 381 .1/1985 in atti dal 06/05/1991 Repertorio n. : 48996 Rogante: S. LODIGIANI Sede: MANTOVA Registrazione: UR		Sede: MANTOVA n: 69 del 03/01/1985	

Unità immobiliari n. 1

Visura telematica esente per fini istituzionali

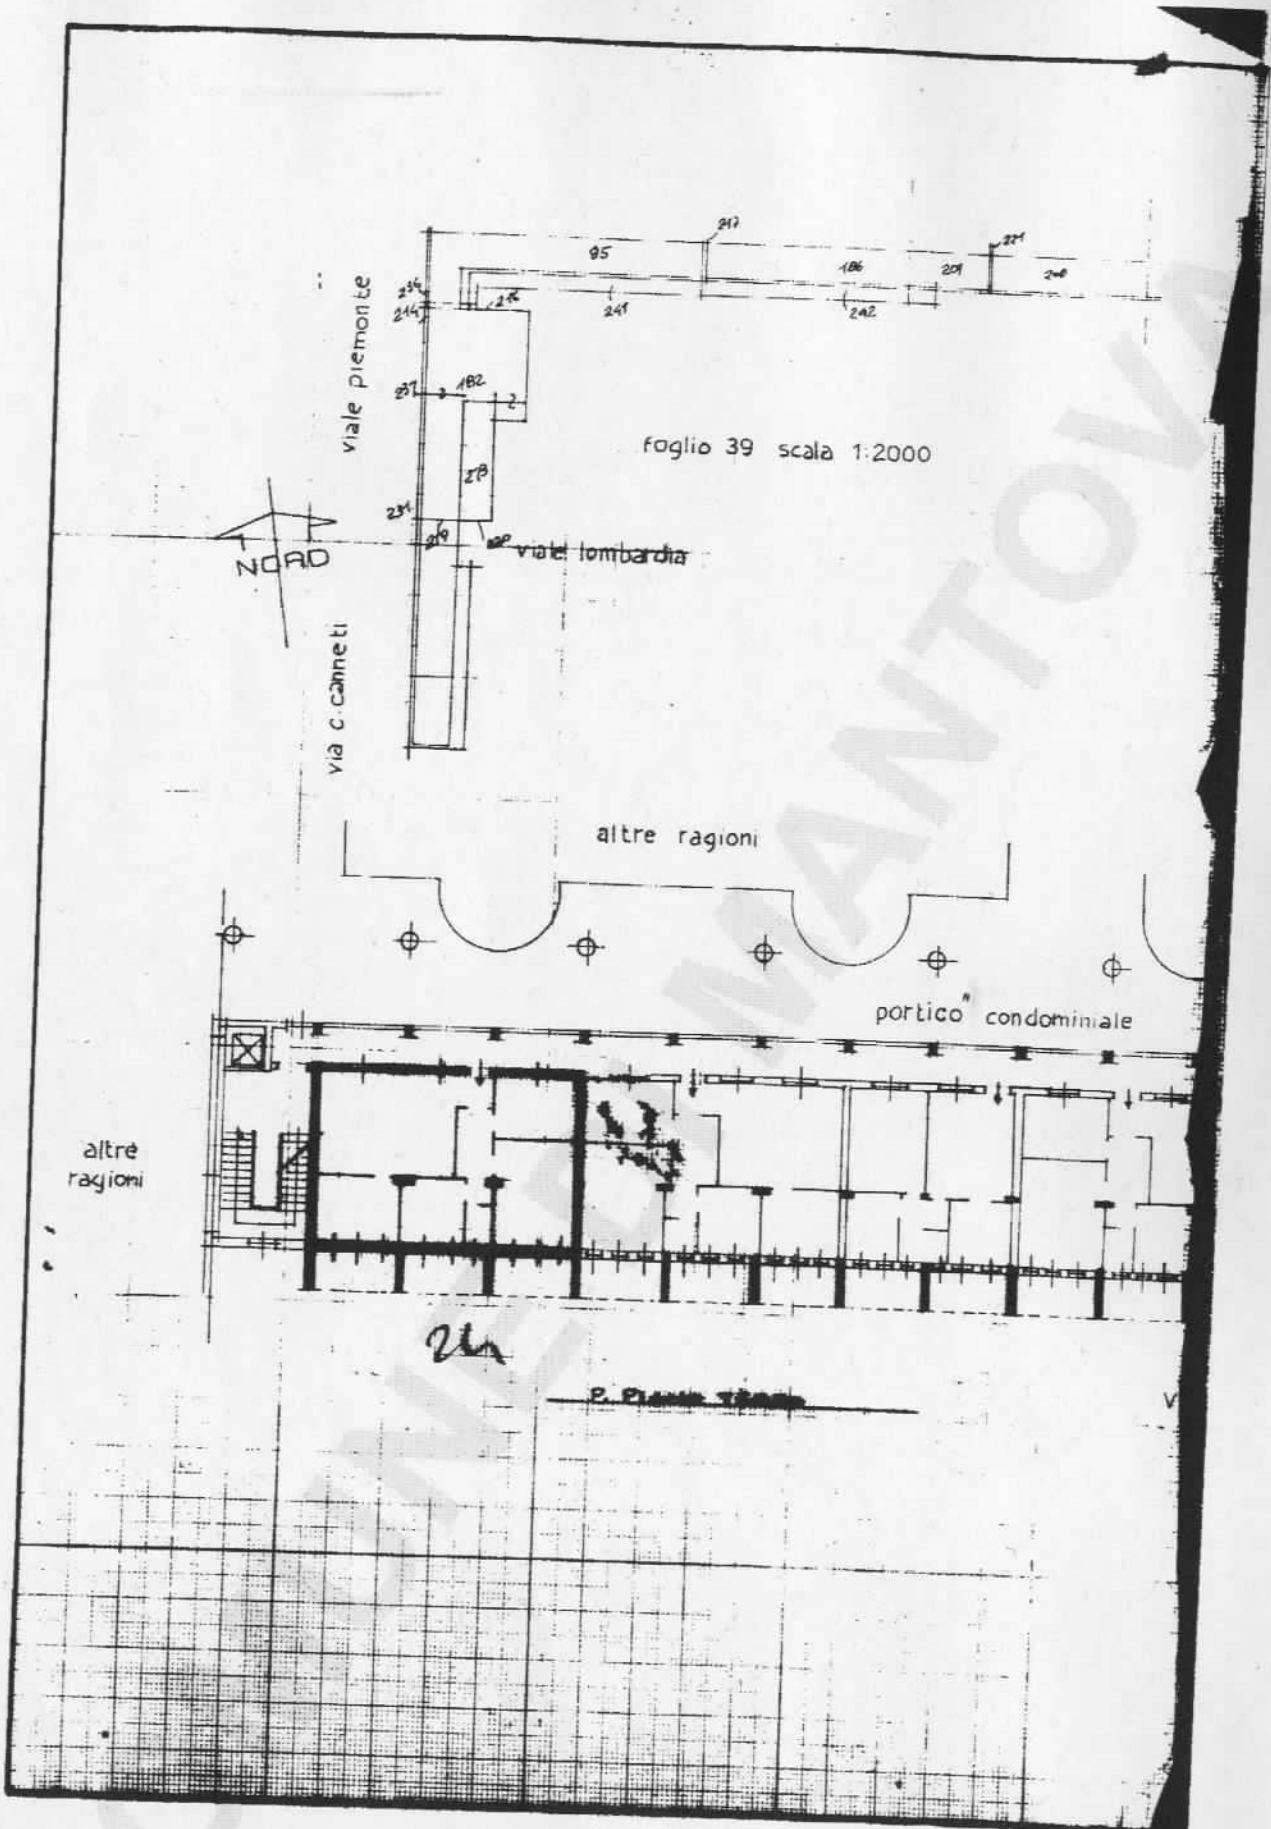

foglio 39 scala 1:2000



Viale Piemonte

Viale Lombardia

Via C. Canetti

altre ragioni

porticoⁿ condominiale

altre ragioni

2/1

P. Piano 1°


V



MINISTERO DELLE FINANZE DIREZIONE GENERALE DEL CATASTO E DEI SERVIZI TECNICI ERARIALI NUOVO CATASTO EDILIZIO URBANO

IN DECRETI LEGGE 11 APRILE 1949 N. 201

Planimetria dell'immobile situato nel Comune di **MANTOVA** in **VENETO**
Data **MARTINOTTI RENATO S.M. S.P.A. VIA ROSSA MANA 9A UTILISTA DELLA SUPERFICIE**
COMUNE DI MANTOVA PROPRIETARIO
Alligata alla dichiarazione presentata all'Ufficio Tecnico Erariale di **MANTOVA** Scheda N.

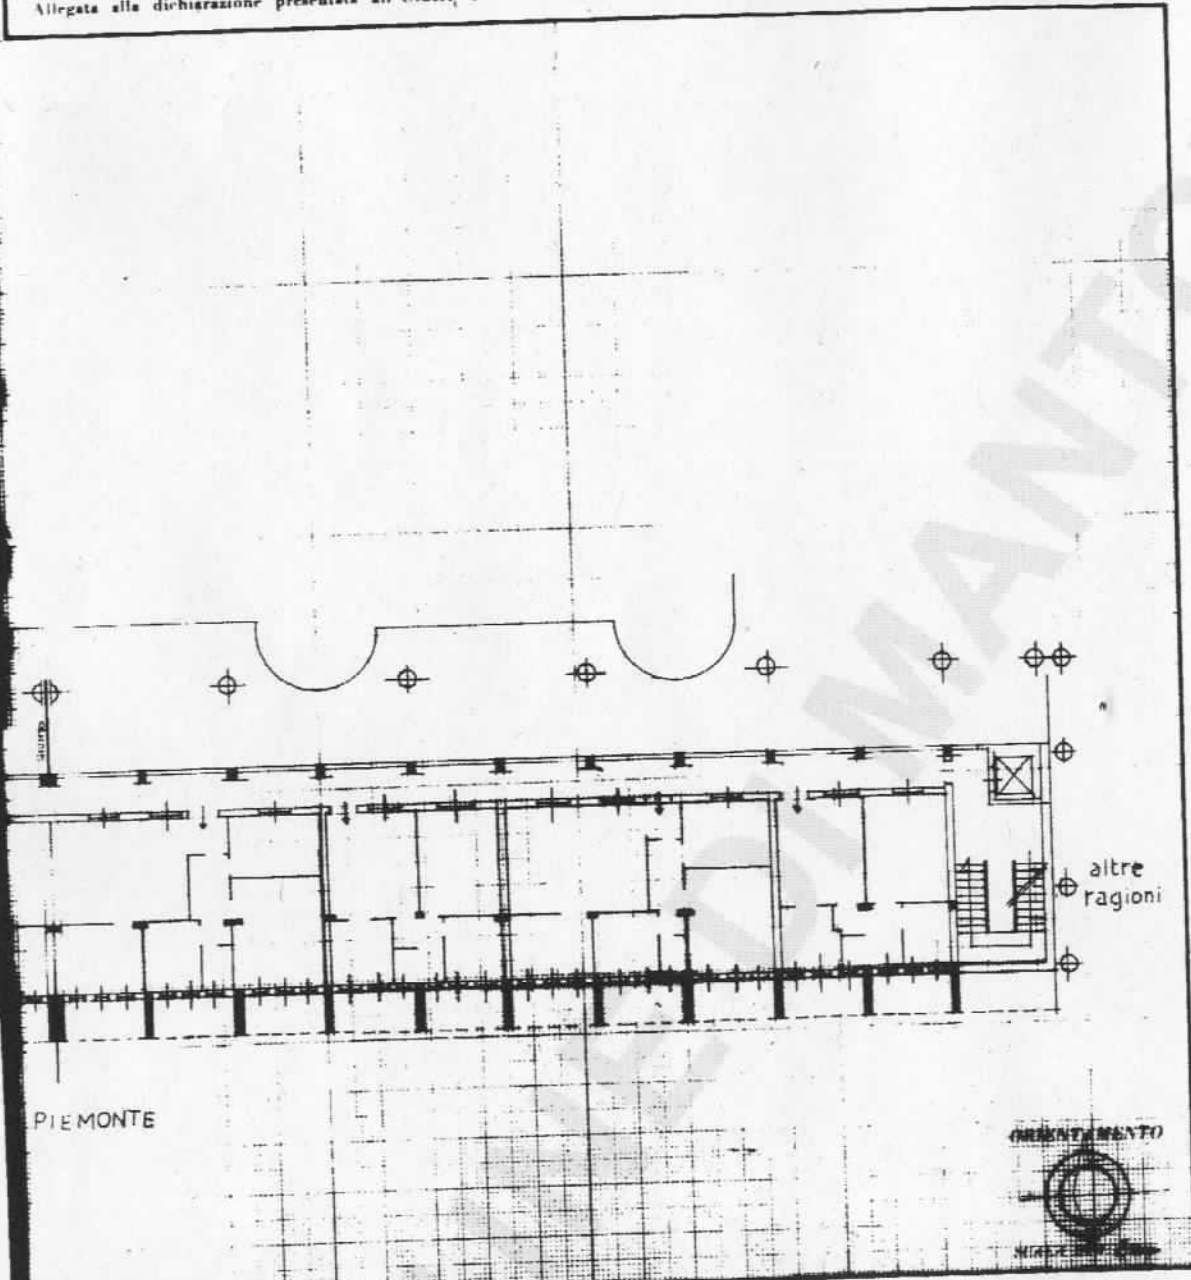

SPAZIO RISERVATO PER LE ANNOTAZIONI D'UFFICIO

DATA PROT. N.º	907/SH	182/24
-------------------	--------	--------

Compilata dal GEOMETRA
(Cognome, nome e cognome del tecnico)
GIULIPIETRO MARTINOTTI
iscritto all'Albo dei GEOMETRI
della Provincia di MANTOVA
DATA 14-6-1984
Firma: [Signature]

