


Ufficio Provinciale di Mantova - Territorio Servizi Catastali - Direttore DR. ING. ENRICO ZANIBONI - Vis. tel. esente per fini istituzionali

27-Giu-2014 9-13
Prot. n. T24147/2014
Scala originale: 1/2000
Dimensione cornice: 534.000 x 378.000 metri


Comune: MANTOVA
Foglio: 39

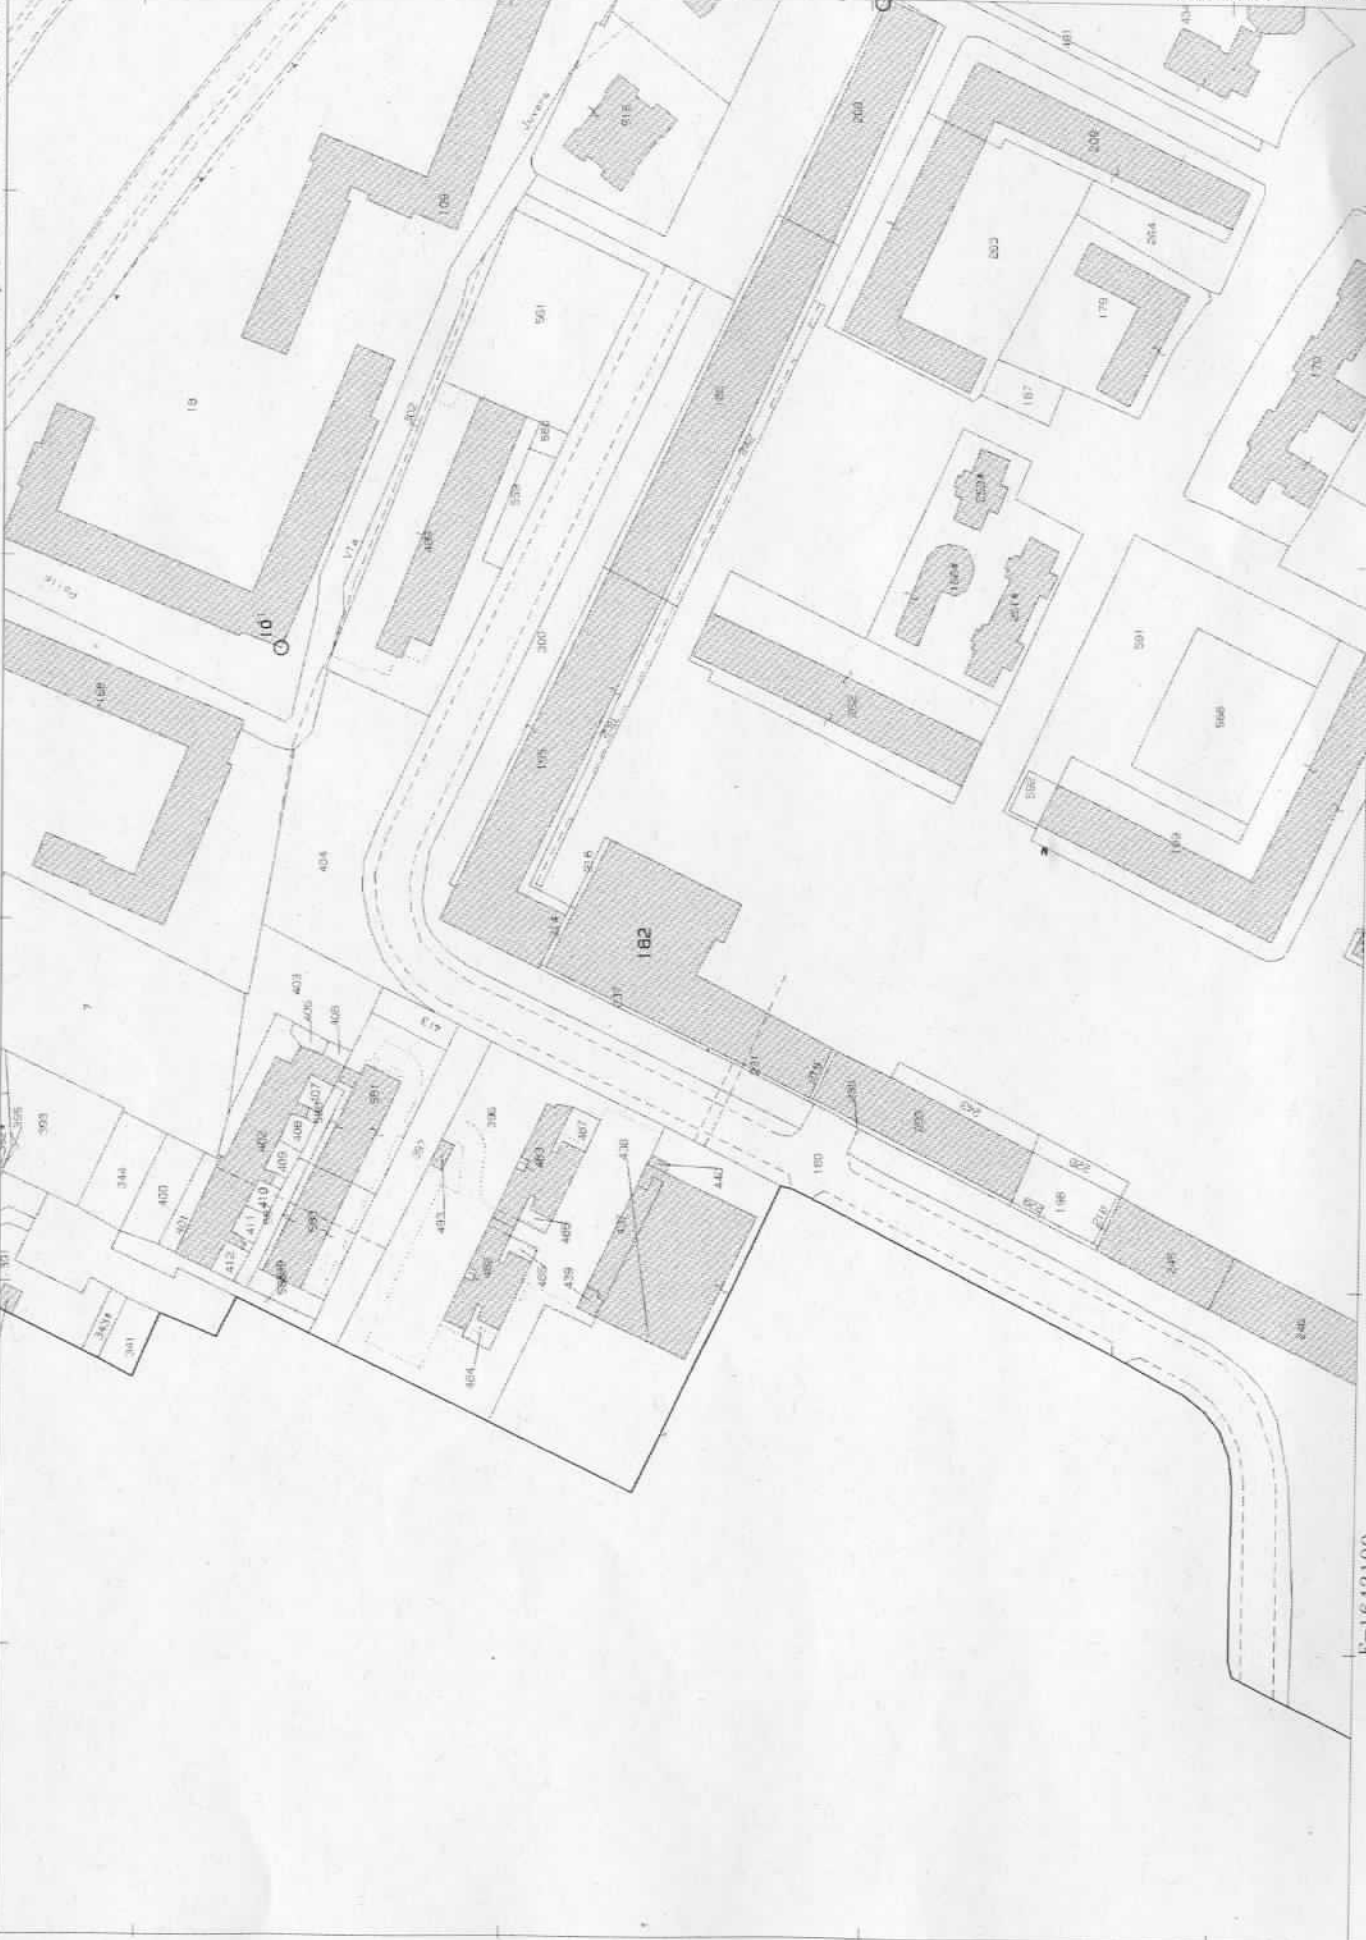

I Particella: 182

E-1643100

N=5002400

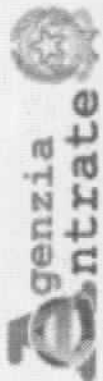

Ufficio Provinciale di Mantova - Territorio
Servizi Catastali

Data: 02/01/2014 - Ora: 17.00.52
Visura n.: T125572 Pag: 1

Fine

Visura per immobile

Situazione degli atti informatizzati al 02/01/2014

Dati della richiesta	Comune di MANTOVA (Codice: E897)		
	Provincia di MANTOVA		
Catasto Fabbricati	Foglio: 39 Particella: 182 Sub.: 25		
Unità immobiliare			


N.	DATI IDENTIFICATIVI				DATI DI CLASSAMENTO				DATI DERIVANTI DA	
	Sezione Urbana	Foglio	Particella	Sub	Zona Cens.	Micro Zona	Categoria	Classe		Consistenza
1		39	182	25			A/3	2	5 vani	Euro 322,79 L. 625.000
Indirizzo VIALE PIEMONTE n. CM piano: 3;										
Notifica ut com fg 39 mapp 182 sub 1/3/24										
Annotazioni Partita 1011428 Mod.58 163										

INTESTATO


N.	DATI ANAGRAFICI	DATI ANAGRAFICI	CODICE FISCALE	DIRITTI E ONERI REALI
1	COMUNE DI MANTOVA con sede in MANTOVA	ISTRUMENTO (ATTO PUBBLICO) del 18/12/1984 Voltura n. 381.1/1985 in atti dal 06/05/1991 Repertorio n. : 48996 Rogante: S .LODIGIANI Sede: MANTOVA Registrazione: UR	00189800204*	(1) Proprieta'
DATI DERIVANTI DA Sede: MANTOVA n: 69 del 03/01/1985				

Unità immobiliari n. 1

Visura telematica esente per fini istituzionali

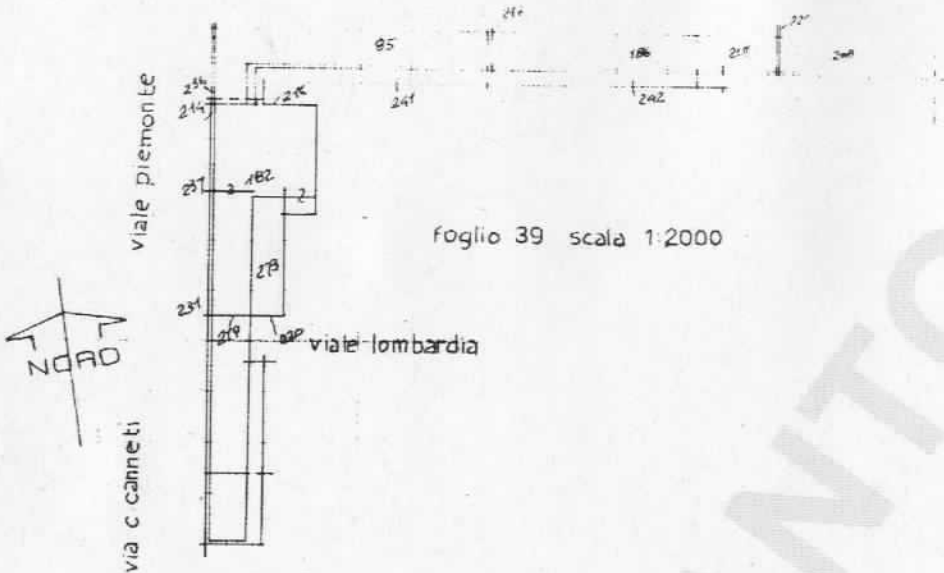

foglio 39 scala 1:2000

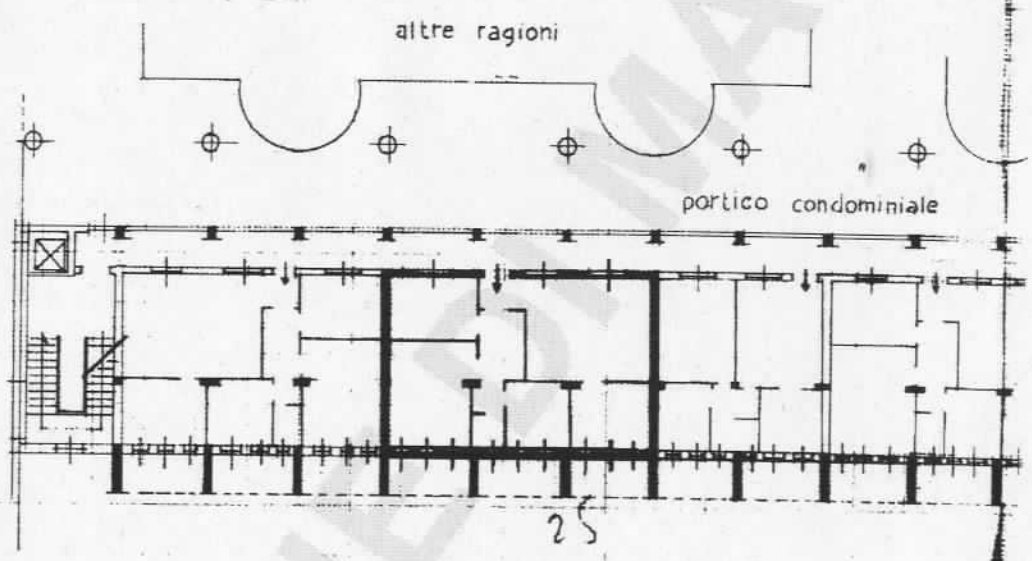

P. Piano Terzo