



Ufficio Provinciale di Mantova - Territorio Servizi Catastali - Direttore DR. ING. ENRICO ZANIBONI - Vis. tel. esente per fini istituzionali

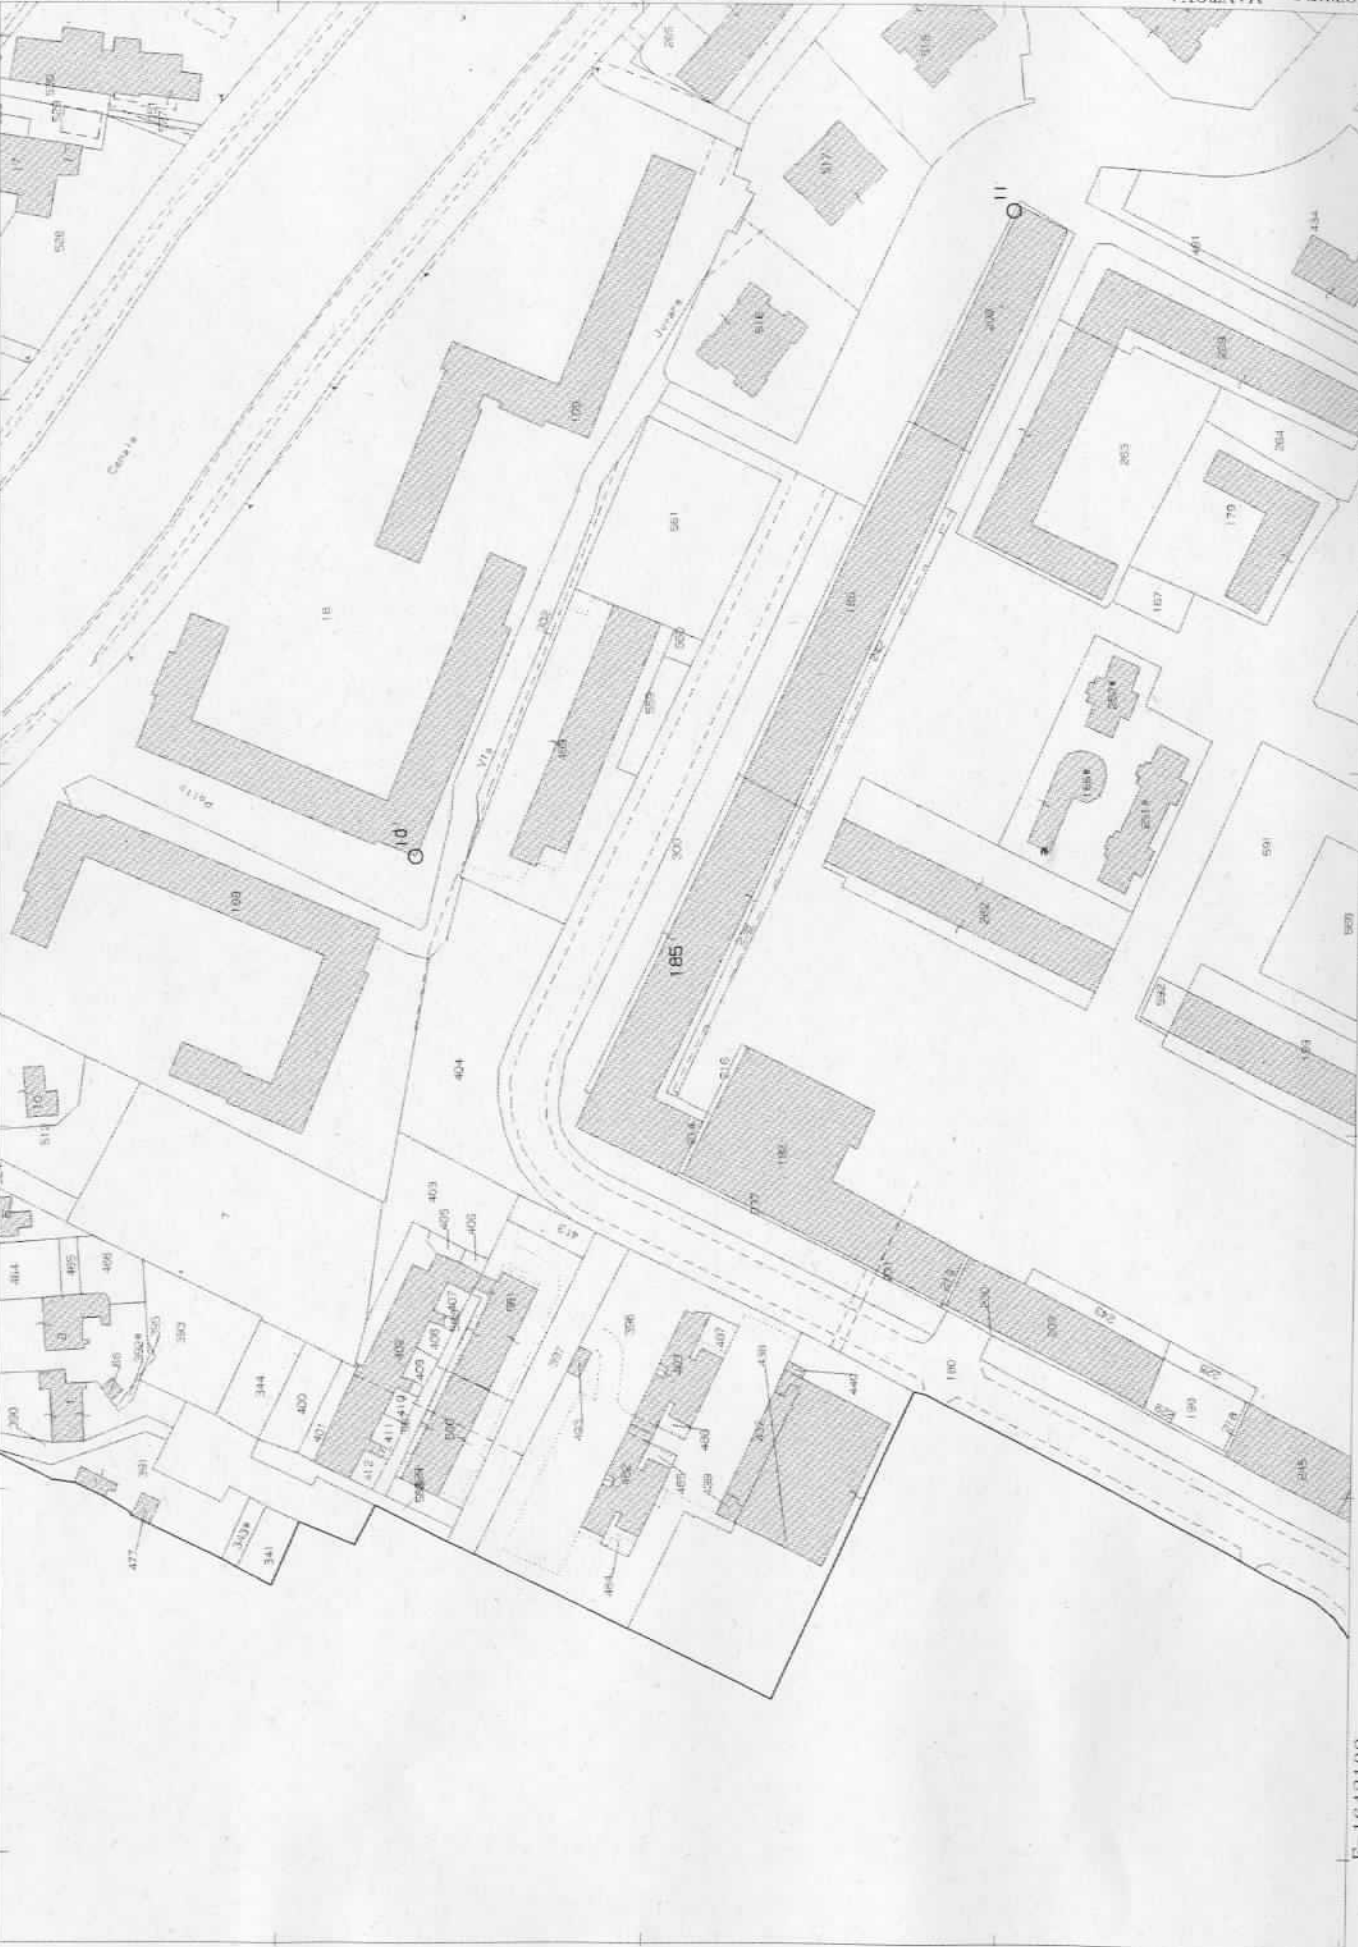

Comune: MANTOVA
Foglio: 39
Scala originale: 1:2000
Dimensione cornice: 534.000 X 378.000 metri
27-giu-2014 9:24
Prot. n. 129914/2014

I Particella: 185
E=1643100

N=5002400

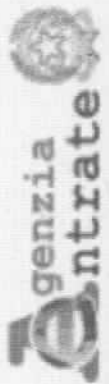

Ufficio Provinciale di Mantova - Territorio
Servizi Catastali

Data: 12/06/2014 - Ora: 15.37.48 Fine
Visura n.: T224795 Pag: 1

Visura per immobile

Situazione degli atti informatizzati al 12/06/2014

Dati della richiesta	Comune di MANTOVA (Codice: E897)	
Catasto Fabbricati	Provincia di MANTOVA	
	Foglio: 39 Particella: 185 Sub.: 105	

Unità immobiliare


N.	DATI IDENTIFICATIVI				DATI DI CLASSAMENTO				DATI DERIVANTI DA		
	Sezione Urbana	Foglio	Particella	Sub	Zona Cens.	Micro Zona	Categoria	Classe		Consistenza	Rendita
1		39	185	105			A/3	2	7 vani	Euro 451,90 L. 875.000	Impianto meccanografico del 30/06/1987
Indirizzo	VIALE VENETO n. CM piano: 2-3;										
Notifica											
				Partita	14408				Mod.58		

INTESTATO

N.	DATI ANAGRAFICI	DATI ANAGRAFICI	CODICE FISCALE	DIRITTI E ONERI REALI
1	COMUNE DI MANTOVA con sede in MANTOVA		00189800204*	(1) Proprieta`
DATI DERIVANTI DA		del 14/03/1986 Voltura n. 2272/1986 in atti dal 20/10/1987 Rogante: MOLINARI Sede: MANTOVA Registrazione: UR Sede: MANTOVA n: 1299 del 02/04/1986		



Unità immobiliari n. 1

Visura telematica esente per fini istituzionali

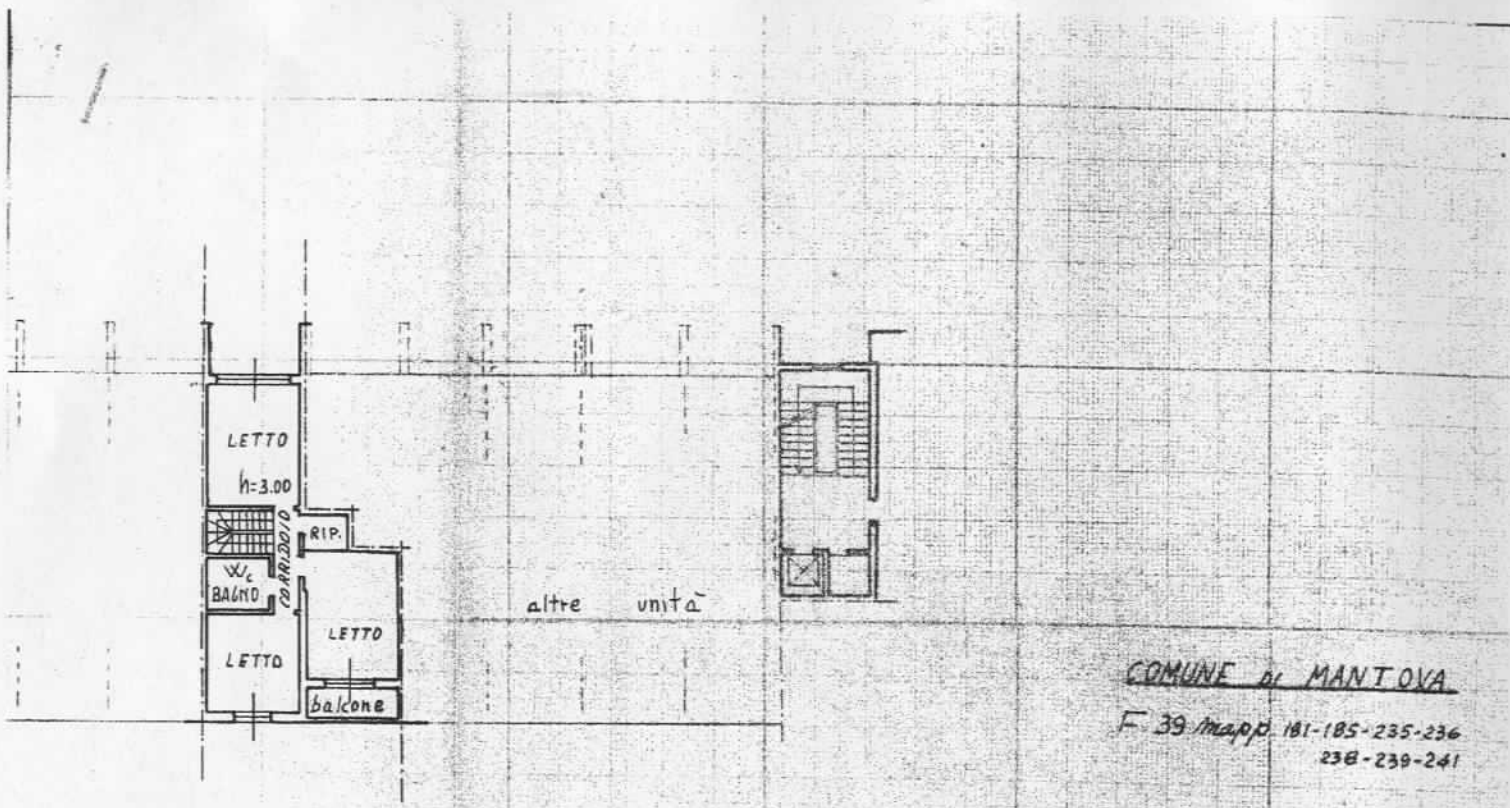


COMUNE DI MANTOVA
 F. 39 Mapp. 181-185-235-236
 238-239-241

Scala 1:

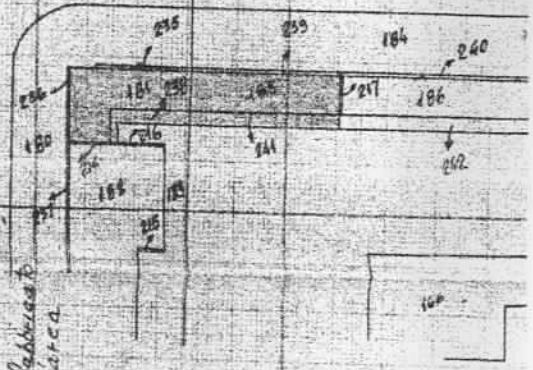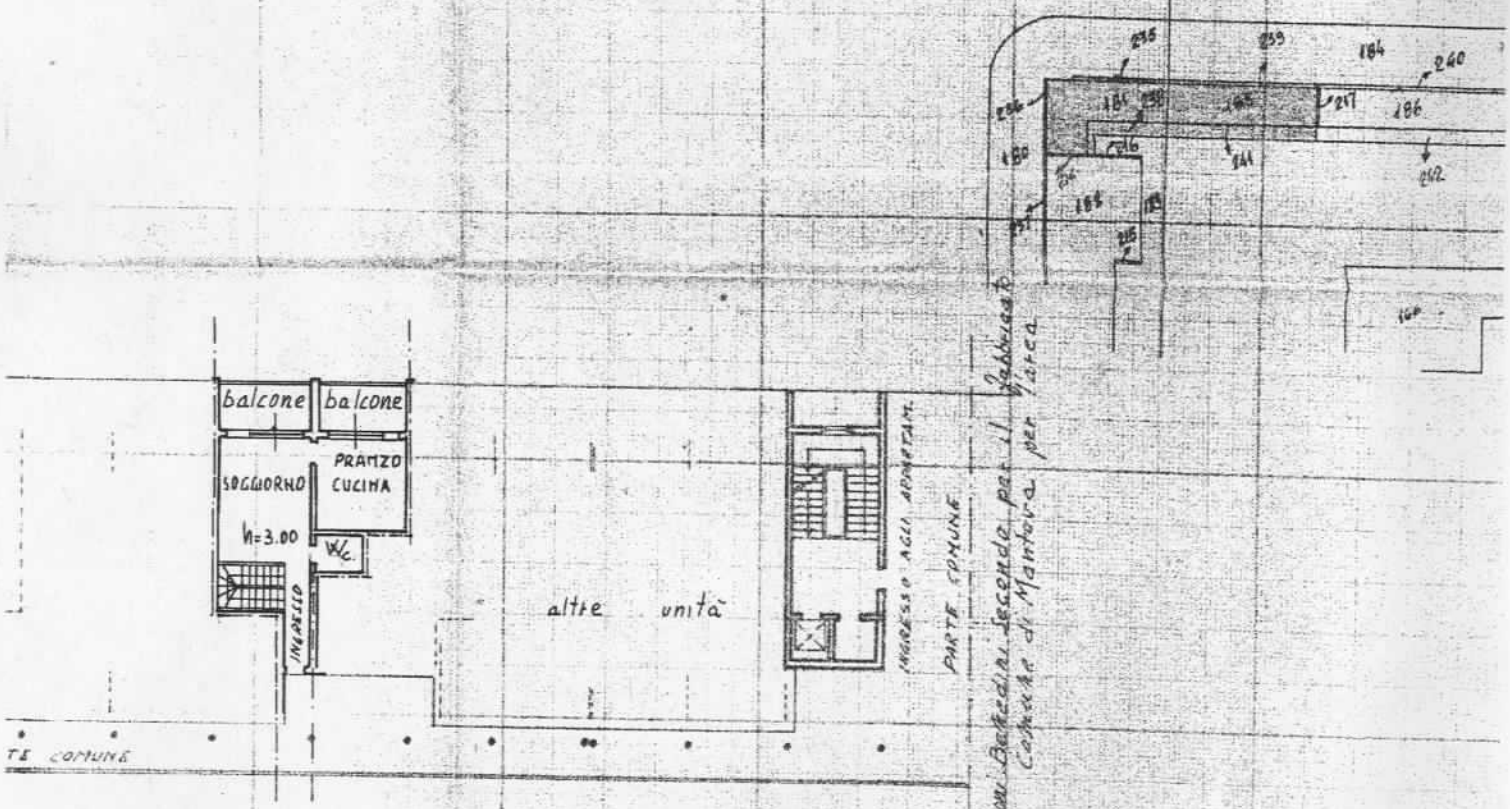


ORIENTA
 N. 
 SCALA 51

SPAZIO RISERVATO PER LE ANNOTAZIONI D'UFFICIO

DAT PROT.  1125/79
 Roma

Via Veneto 3
 46100 Mantova
 (Circoscrizione)

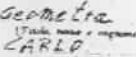Compilata dal Geom. 
 NEGRİ CARLO
 Iscritto all'Albo dei Geom.
 della Provincia di Mantova
 Data 26-6
 Firma 