

N=5002400

E=1643400

I Particella: 257



Ufficio Provinciale di Mantova - Territorio
Servizi Catastali

Visura per immobile

Situazione degli atti informatizzati al 12/06/2014

Data: 12/06/2014 - Ora: 15.43.11 Fine
Visura n.: T227238 Pag: 1

Dati della richiesta		Comune di MANTOVA (Codice: E897)											
Catasto Fabbricati		Provincia di MANTOVA											
		Foglio: 39 Particella: 257 Sub.: 8											
Unità immobiliare													
N.	DATI IDENTIFICATIVI				DATI DI CLASSAMENTO				DATI DERIVANTI DA				
	Sezione Urbana	Foglio	Particella	Sub	Zona Cens.	Micro Zona	Categoria	Classe	Consistenza	Rendita			
1		39	257	8			C/6	4	15 m ²	Euro 49,58 L. 96.000	Impianto meccanografico del 30/06/1987		
Indirizzo		VIA FILIPPO JUVARA n. CM piano: PT;											
Notifica				Partita		14428		Mod.58					


INTESTATO

N.	DATI ANAGRAFICI		CODICE FISCALE		DIRITTI E ONERI REALI	
1	COMUNE DI MANTOVA con sede in MANTOVA		00189800204*		(1) Proprieta' per 1000/1000	
DATI DERIVANTI DA						
del 23/04/1982 Voltura n. 1606/1982 in atti dal 20/10/1987 Repertorio n.: 306259 Rogante: ALIBERTI Sedc: MANTOVA Registrazione: UR Sede: MANTOVA n. 282 del 08/05/1982						

Unità immobiliari n. 1

Visura telematica esente per fini istituzionali


PIANO TERRA H-2,50

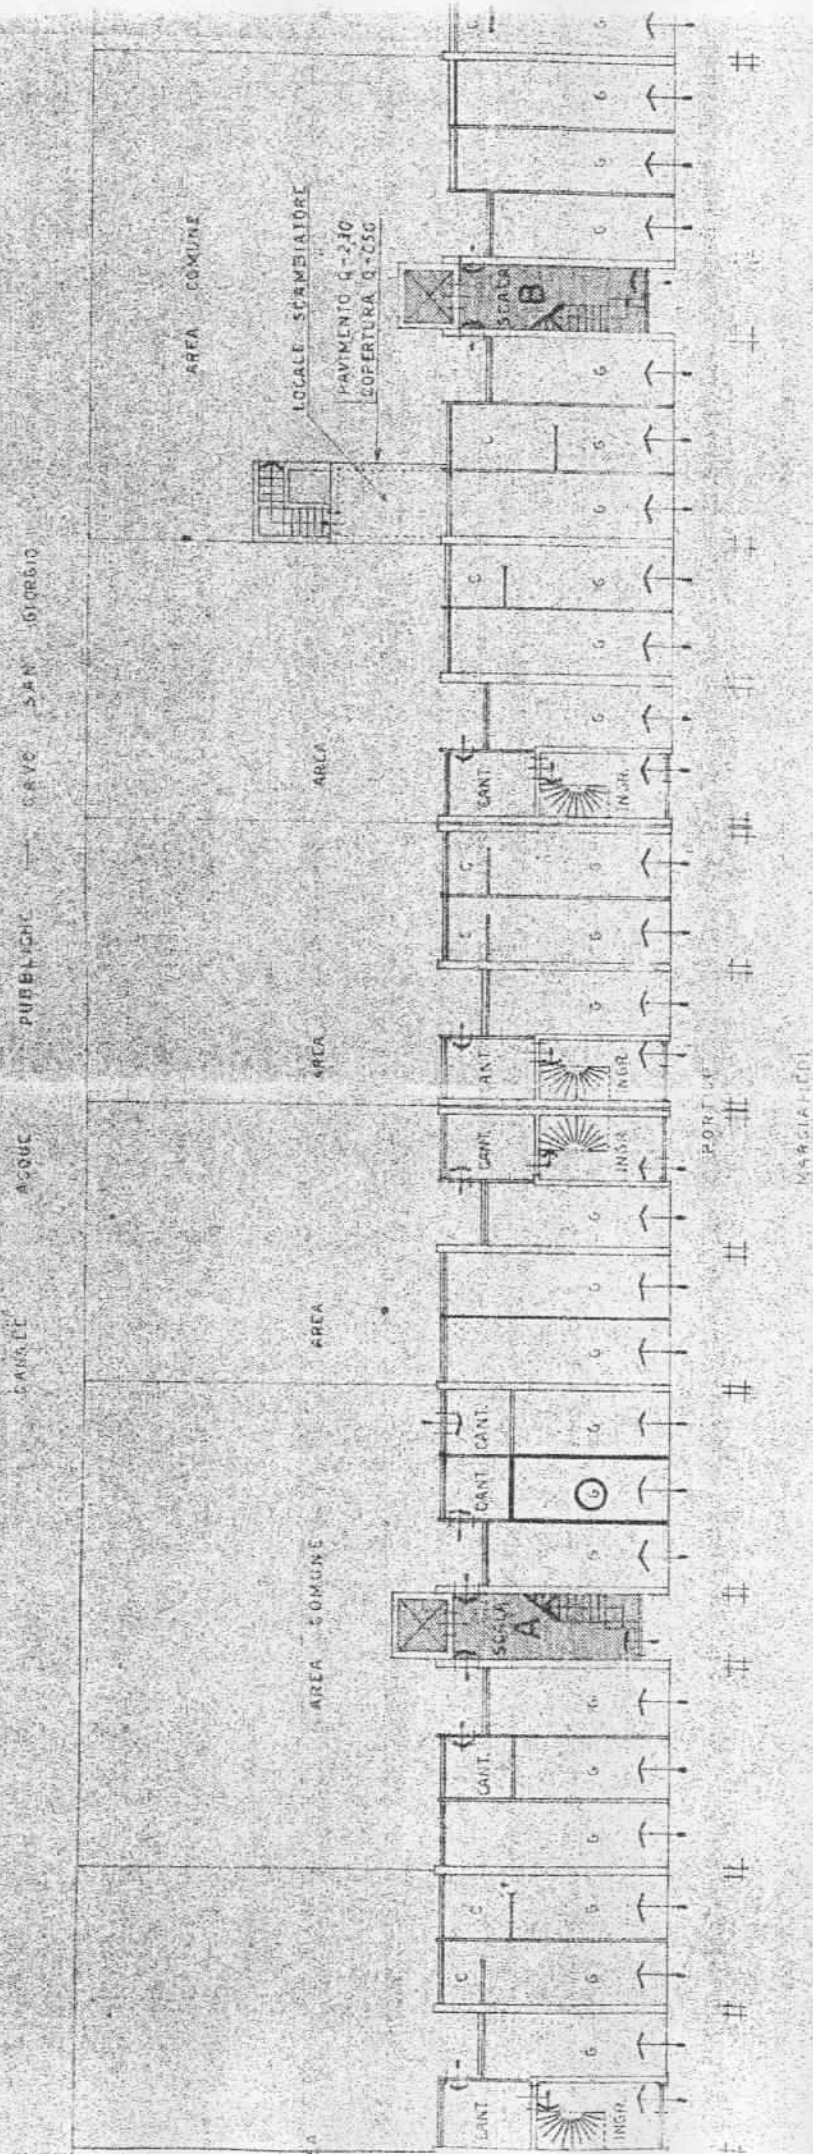

VIA LUVERNO

Diversivo

ESTRATTO DI MAPPA
 COMUNE DI MANTOVA
 FG. 49 madd. 257
 scala 1:2000

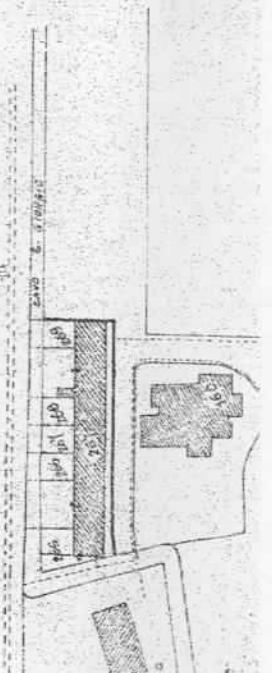

Spazio riservato per le annotazioni d'ufficio		DATI DEL CATASTO TERRENI DOVE È SORTA LA NUOVA COSTRUZIONE	
DATA	PROF. N.º	Numero della partita	Sezione e Comune censuario
		39	257/c
		1435/81	
		Numero di mappa	Subalterno
		257/c	

Compilata dall'ing. **BOTTOLI**
 Inverito all'100 degl.
 della Provincia di MA
 del 29/4-19