


Ufficio Provinciale di Mantova - Territorio Servizi Catastali - Direttore DR. ING. ENRICO ZANIBONI Vis. tel. esente per fini istituzionali


27-Giu-2014 10.50
Profil. n. T78943/2014
Scala originale: 1:2000
Dimensione cornice: 534.000 x 378.000 metri

Comune: MANTOVA
Foglio: 39

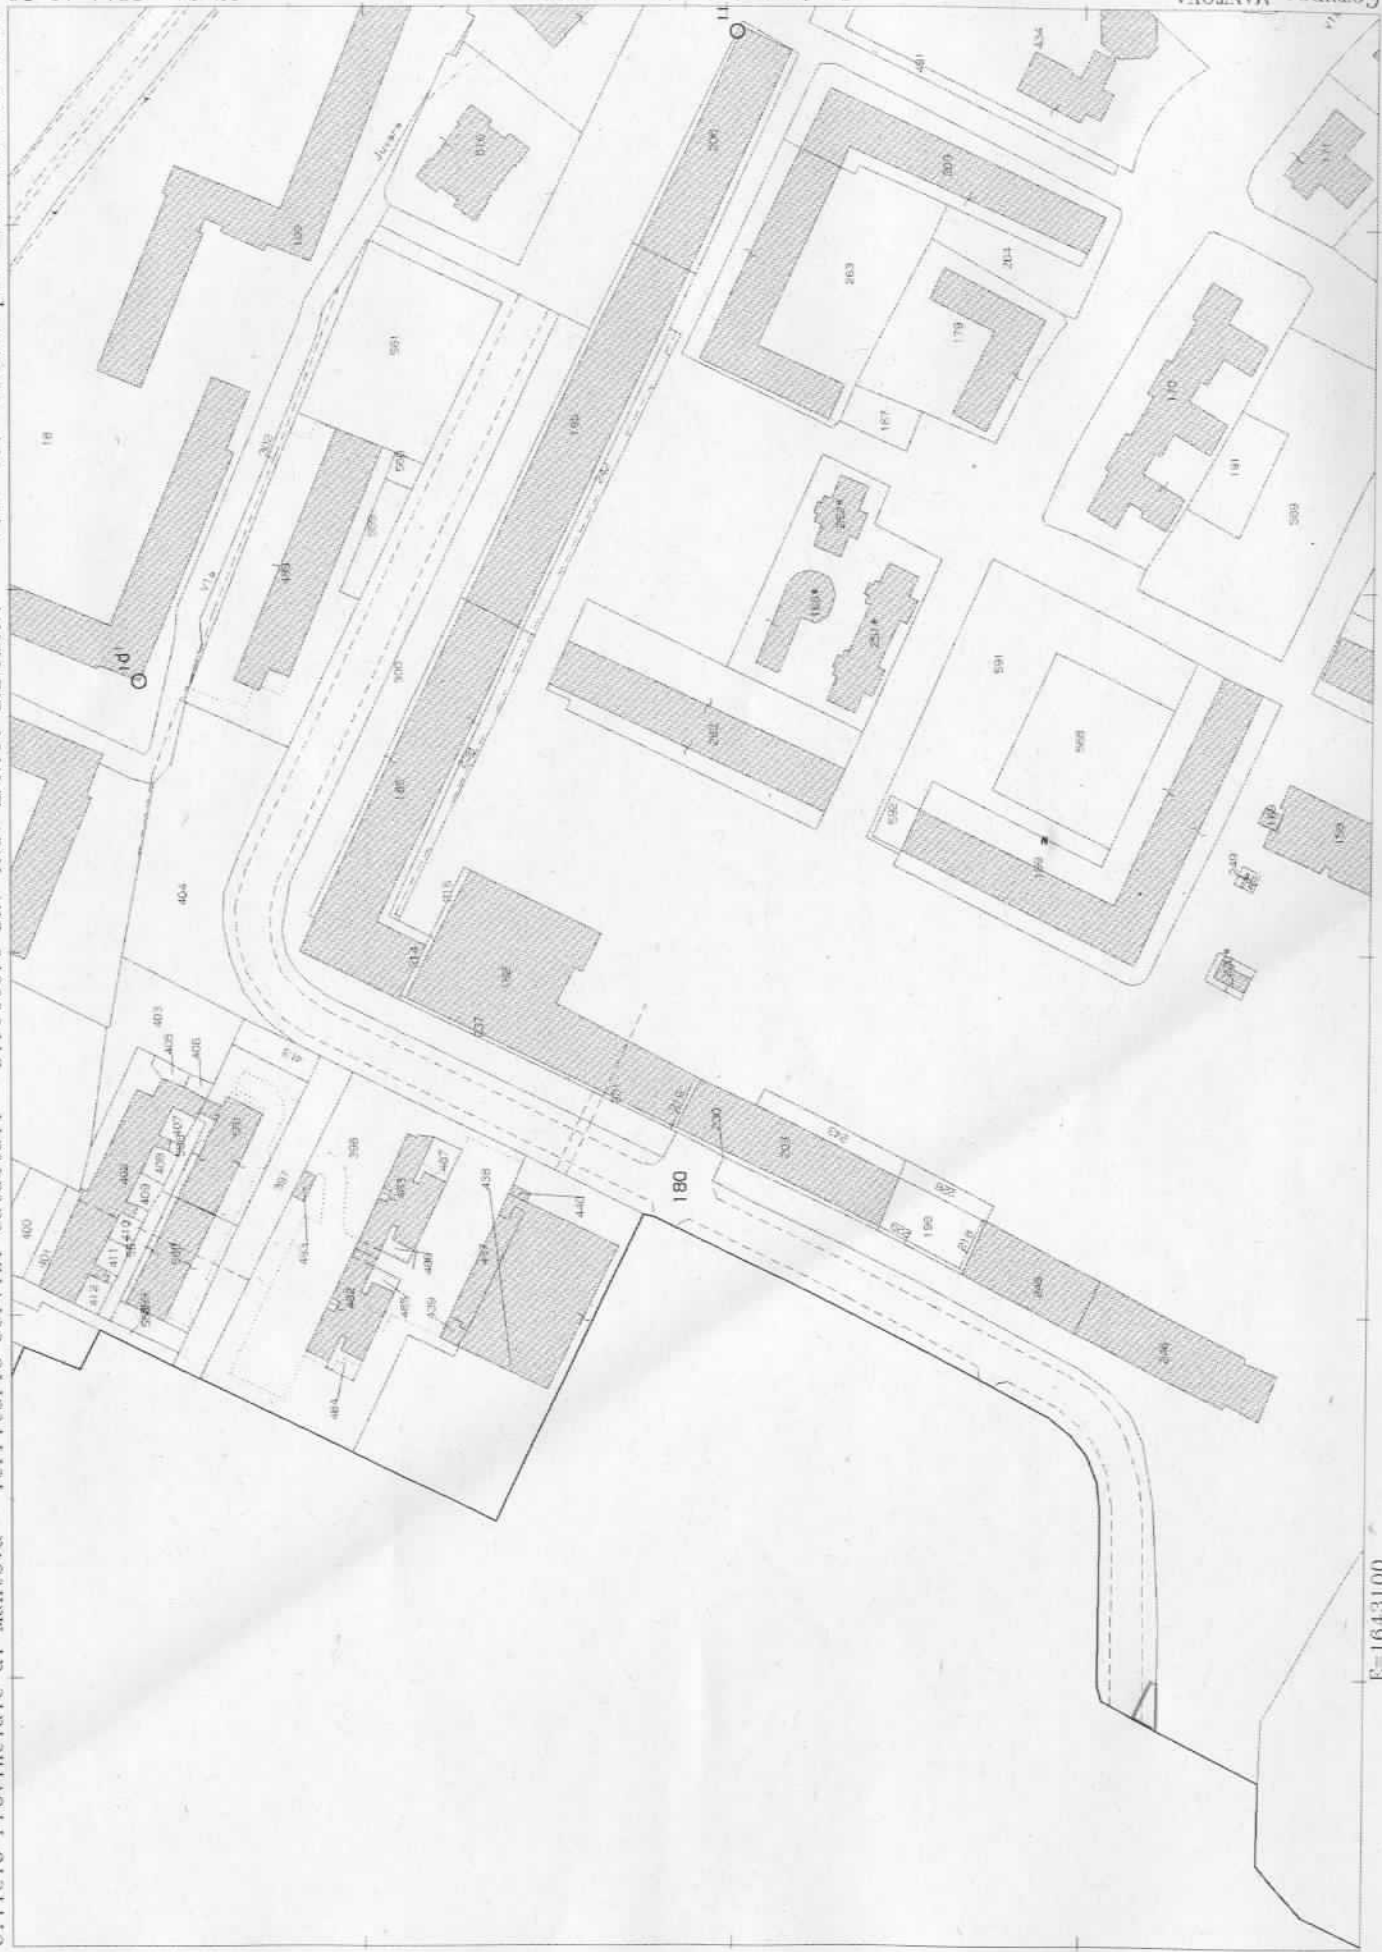

I Particella: 180

E=1643100

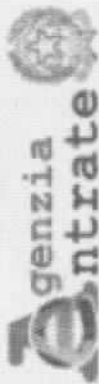

Ufficio Provinciale di Mantova - Territorio
Servizi Catastali

Data: 27/06/2014 - Ora: 10.51.59 Fine
Visura n.: T79747 Pag: 1

Visura per immobile

Situazione degli atti informatizzati al 27/06/2014

Dati della richiesta	Comune di MANTOVA (Codice: E897)		
	Provincia di MANTOVA		
Catasto Terreni	Foglio: 39 Particella: 180		

Immobile

N.	DATI IDENTIFICATIVI			DATI CLASSAMENTO			DATI DERIVANTI DA			
	Foglio	Particella	Sub	Porz	Qualità Classe	Superficie(m²) ha are ca		Deduz	Dominicale	Redditivo
1	39	180	-	-	SEMINATIVO 2	92 60	BHA	Euro 77,47 L. 150,012	Euro 69,34 L. 134,270	VARIAZIONE D'UFFICIO n. 9 .1/1987 in atti dal 24/02/1990
Notifica Annotazioni: comprende parte dei n.ri:5 e 187, variato col n.26 e crea il n.300.										

INTESTATO

N.	DATI ANAGRAFICI	CODICE FISCALE	DIRITTI E ONERI REALI
1	COMUNE DI MANTOVA con sede in MANTOVA ISTRUMENTO (ATTO PUBBLICO) del 25/11/1976 Voltura n. . 8579 in atti dal 28/11/1981 Repertorio n. : 12957 Rogante: SEGRETARIO GEN Sede: MANTOVA Registrazione: UR Sede: MANTOVA n. 5718 del 17/12/1976	00189800204*	(1) Proprieta` per 1000/1000

Unità immobiliari n. 1

Visura telematica esente per fini istituzionali