




Le viste aeree sono tratte dal sito <http://www.bing.com/maps/preview>

— NUOVO PERIMETRO P.A.



Il fosso privato ad uso principalmente irriguo, di piccole dimensioni, prendeva acqua dal Condotto Olmo Lungo per poi confluire nello Scolo Fortuna. Era un corso d'acqua ad uso principalmente irriguo, iscritto nel registro delle acque pubbliche del comprensorio del Consorzio "Fossa di Pozzolo". Era alimentato dal condotto privato Brusca-Burione-Olmo Lungo all'esterno dell'area del progetto; dopo un tratto privato presso la Corte Olmo Lungo sfociava nello Scolo Fortuna. Come indicato nelle prescrizioni di VIA del 2001 e concordato con gli enti competenti, in attesa di recepire i pareri degli stessi in sede di VAS potrà essere parzialmente ripristinata e valorizzata la funzione idraulica dei bacini recettori originariamente presenti nelle aree contigue alla corte vincolata "Olmo Lungo" anche ai fini di raccogliere le acque bianche delle aree impermeabilizzate di progetto interne al P.A. attraverso la realizzazione di un invaso.

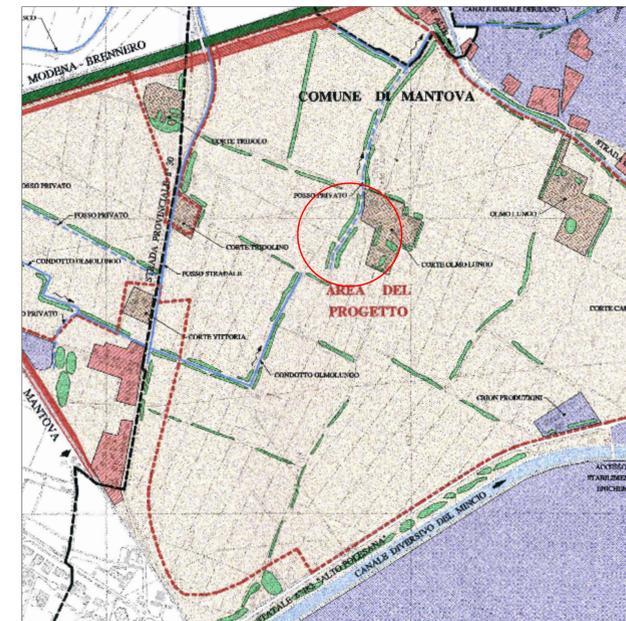

PROGRESSIVO	IDENTIFICAZIONE EDIFICIO	CONCESSIONE EDILIZIA	CONCESSIONE EDILIZIA IN VARIANTE	SUP. COPERTA (mq)	ALTEZZA AMMISSIBILE	ALTEZZA DI PROGETTO
A	CAPANNONE 6	PdC n. 43 del 02-04-2003	D.I.A. del 30/07/2004	4.869,80	H = 15,00 m	H = 7,70 m
B	CAPANNONE 7	PdC n. 43 del 02-04-2003	D.I.A. del 30/07/2004	4.869,80	H = 15,00 m	H = 7,70 m
C	CAPANNONE 11 (NON REALIZZATO)	PdC n. 43 del 02-04-2003	D.I.A. del 30/07/2004	4.665,58	H = 15,00 m	H = 7,70 m
D	CAPANNONE 12	PdC n. 43 del 02-04-2003	D.I.A. del 30/07/2004	4.665,58	H = 15,00 m	H = 7,70 m
E	CAPANNONE 13	PdC n. 80 del 02-08-2001	D.I.A. del 30/07/2004	4.665,58	H = 15,00 m	H = 8,00 m
F	CAPANNONE 14 (NON REALIZZATO)	PdC n. 80 del 02-08-2001	D.I.A. del 30/07/2004	4.665,58	H = 15,00 m	H = 8,00 m
G	CAPANNONE 15 (NON REALIZZATO)	PdC n. 80 del 02-08-2001	D.I.A. del 30/07/2004	4.665,58	H = 15,00 m	H = 8,00 m
H	CAPANNONE 19 (NON REALIZZATO)	PdC n. 135 del 21-10-2002	D.I.A. del 09/07/2004	4.665,58	H = 15,00 m	H = 7,70 m
I	CAPANNONE 20	PdC n. 135 del 21-10-2002	D.I.A. del 09/07/2004	4.665,58	H = 15,00 m	H = 7,70 m
L	CAPANNONE 21	PdC n. 135 del 21-10-2002	D.I.A. del 09/07/2004	4.665,58	H = 15,00 m	H = 7,70 m
M	CAPANNONE 22	PdC n. 135 del 21-10-2002	D.I.A. del 09/07/2004	4.665,58	H = 15,00 m	H = 7,70 m
N	CAPANNONE 25	PdC n. 135 del 21-10-2002	D.I.A. del 09/07/2004	4.869,80	H = 15,00 m	H = 7,70 m
O	CAPANNONE 30	PdC n. 198 del 31-12-2004	P.G. n. 7569 DEL 20/03/2007	7.942,00	H = 15,00 m	H = 7,70 m
P	CAPANNONE 31		P.G. n. DEL 09/07/2004	4.373,00	H = 15,00 m	H = 7,80 m
Q	CAPANNONE 32		P.G. n. 25690 DEL 05/11/2004	6.912,00	H = 15,00 m	H = 8,00 m
R	CAPANNONE 34		P.G. n. 17017 DEL 25/06/2007	3.722,95	H = 15,00 m	H = 8,00 m
S	CAPANNONE 35		P.G. n. 17017 DEL 25/06/2007	6.071,58	H = 15,00 m	H = 8,00 m
T	CAPANNONE 36		P.G. n. 17017 DEL 25/06/2007	6.071,58	H = 15,00 m	H = 8,00 m

I dati della presente tabella sono desunti dalla documentazione autorizzativa in possesso del soggetto proponente, EDIL P.F., e potrebbero non essere aggiornate con lo stato di fatto, a seguito di cessione.

Studio Tecnico Associato NEW AZIMUTH
 Marchina Geom. Angelo e-mail: angelo.marchina@studioazimuth.it
 Nuccio Geom. Pietro e-mail: pietro.nuccio@studioazimuth.it
 Via Parma n. 10 25100 Brescia (BS) 030/3542553
 Architetto **Enrico Salvalai** di Architettura
 Via Navetta n.8, 25050 Zone (BS)
 cell. 347/7172565 enrico.salvalai@gmail.com

oggetto
 Nuovo Piano Attuativo comparto P.A.13
 in variante al Piano di Lottizzazione
 "Olmo Lungo"

EDIL P.F.
 Via Romanina n. 16
 25122 Brescia (BS)

Carta morfologica con indicazione degli edifici esistenti

comune Mantova
 scala 1:5000
 data 27.11.2015

Comittente e attuatore delle opere
 Ved. allegato B.2 - Tabella delle proprietà e delle procure

Lottizzanti complessivi con procura
 Ved. allegato B.2 - Tabella delle proprietà e delle procure

provincia Mantova
 aggiornamento progettore tavola

A.9