

Quadro 1 (vedi tavola A3.1)

Quadro 2 (vedi tavola A3.2)

Quadro 4 (vedi tavola A3.4)


DOTAZIONI E ATTREZZATURE OBBLIGATORIE			
(LE CARENZE INDELEGABILI SONO EVIDENZIATE IN COLORE GIALLO)			
TIPO DI ATTREZZATURA DOTAZIONE	PRESENTE	DA ADEGUIRE E RISTRUTTURARE	MANCANTE
1. RECINZIONE IN MURATURA (art.61 DPR 285/90)	<input type="checkbox"/>	<input checked="" type="checkbox"/>	<input type="checkbox"/>
2. DEPOSITO MORTUARIO (art.12 REG. R.L.E. N° 6/2004 e art.64. 65 DPR 285/90)	<input type="checkbox"/>	<input checked="" type="checkbox"/>	<input type="checkbox"/>
3. DEPOSITO DI OSSERVAZIONE (almeno uno sul territorio comunale) (art.12 DPR 285/90)	<input type="checkbox"/>	<input type="checkbox"/>	<input checked="" type="checkbox"/>
4. OBITORIO (almeno uno sul territorio comunale) (art.13 DPR 285/90)	<input type="checkbox"/>	<input type="checkbox"/>	<input checked="" type="checkbox"/>
5. SERVIZI IGIENICI PER IL PUBBLICO (art.43 art.43 REG. R.L.E. N° 6/2004 e art.60 DPR 285/90) Servizi adeguati DPR 5031/995 <input checked="" type="checkbox"/> no <input type="checkbox"/>	<input checked="" type="checkbox"/>	<input type="checkbox"/>	<input type="checkbox"/>
6. SERVIZI IGIENICI PER GLI ADDETTI (art.43 art.43 REG. R.L.E. N° 6/2004 e art.60 DPR 285/90)	<input checked="" type="checkbox"/>	<input type="checkbox"/>	<input type="checkbox"/>
7. ADEGUAMENTO DELLE BARRIERE ARCHITETTONICHE (p.to art.6 Reg. R.L.E. N° 6/2004)	<input type="checkbox"/>	<input checked="" type="checkbox"/>	<input type="checkbox"/>
8. PUNTI DI APPROVVIGIONAMENTO ACQUA (art.60 DPR 285/90)	<input checked="" type="checkbox"/>	<input type="checkbox"/>	<input type="checkbox"/>
9. FOSSE COMUNI DI NUMAZIONE (in almeno un cimitero) (Capo XIV DPR 285/90 art. 6 REG. R.L.E. N° 6/2004) Fosse ricotte per salme di bambini: <input type="checkbox"/> si <input checked="" type="checkbox"/> no	<input checked="" type="checkbox"/>	<input type="checkbox"/>	<input type="checkbox"/>
10. CAMPO PER INDECOMPOSTI (dotazione non obbligatoria ma necessaria) (CIRC. 31/2/1998 N° 10 p.to 26)	<input type="checkbox"/>	<input type="checkbox"/>	<input checked="" type="checkbox"/>
11. CESSARIO COMUNE (in almeno un cimitero) (art.10 p.to 1 REG. R.L.E. N° 6/2004)	<input checked="" type="checkbox"/>	<input type="checkbox"/>	<input type="checkbox"/>
12. CINERARIO COMUNE (in almeno un cimitero) (art.10 p.to 1 REG. R.L.E. N° 6/2004)	<input checked="" type="checkbox"/>	<input type="checkbox"/>	<input type="checkbox"/>
13. GIARDINO DELLE RIMEMBRANZE (in almeno un cimitero) (art.10 p.to 2 REG. R.L.E. N° 6/2004)	<input type="checkbox"/>	<input type="checkbox"/>	<input checked="" type="checkbox"/>
14. DEPOSITO TEMPORANEO RIFIUTI da esumazione e da estumulazione (p.to 3 art.12 D.P.R. 254/03)	<input checked="" type="checkbox"/>	<input type="checkbox"/>	<input type="checkbox"/>

REV. 4 - 12/05/2014

ALTRE DOTAZIONI E ATTREZZATURE			
TIPO DI ATTREZZATURA DOTAZIONE	PRESENTE	DA ADEGUIRE E RISTRUTTURARE	MANCANTE
15. UFFICIO PORTINERIA E CUSTODE	<input checked="" type="checkbox"/>	<input type="checkbox"/>	<input type="checkbox"/>
16. LOCALE DESTINATO A MAGAZZINO ATTREZZI (art.56 DPR 285/90)	<input checked="" type="checkbox"/>	<input type="checkbox"/>	<input type="checkbox"/>
17. LOCALE DESTINATO A CAPPILLA PER RITI RELIGIOSI (art.5 p.to 8 REG. R.L.E. N° 6/2004 art.56 DPR 285/90)	<input checked="" type="checkbox"/>	<input type="checkbox"/>	<input type="checkbox"/>
18. SALA AUTOPSIE (art.42 REG. R.L.E. N° 6/2004)	<input type="checkbox"/>	<input type="checkbox"/>	<input checked="" type="checkbox"/>
19. SALA DEL COMMIATO (art.42 REG. R.L.E. N° 6/2004)	<input checked="" type="checkbox"/>	<input type="checkbox"/>	<input type="checkbox"/>
20. ACCESSO AI MEZZI MECCANICI (p.to art.8 Reg. R.L.E. N° 6/2004)	<input checked="" type="checkbox"/>	<input type="checkbox"/>	<input type="checkbox"/>
21. CHIOSCHI E AREE DI COMMERCIO AL MINUTO (art.56 DPR 285/90)	<input checked="" type="checkbox"/>	<input type="checkbox"/>	<input type="checkbox"/>
22. PARCHEGGI E VIABILITÀ (art.56 DPR 285/90)	<input type="checkbox"/>	<input checked="" type="checkbox"/>	<input type="checkbox"/>
23. AREE E SPAZI COLLETTIVI DIVERSE DA QUELLE CRISTIANE (art.22 REG. R.L.E. N° 6/2004)	<input type="checkbox"/>	<input type="checkbox"/>	<input checked="" type="checkbox"/>

ALTRE INFORMAZIONI			
24. SISTEMA DI SCARICO REFLUI	<input type="checkbox"/> in fogliatura PP	<input type="checkbox"/> per adsorbimento	<input type="checkbox"/> assente
25. APPROVVIGIONAMENTO IDRICO (art.66 DPR 285/90)	<input checked="" type="checkbox"/> di scaricato	<input type="checkbox"/> di pozza	<input type="checkbox"/> assente
26. PRESENZA DI POZZI IDRICI IN FASCIA DI RISPETTO (nel raggio di 200 metri dal perimetro cimiteriale) (Circ. n. 01/4 art. 64 C.U. 15/2009)	<input checked="" type="checkbox"/> no	<input type="checkbox"/> si	<input type="checkbox"/>
27. PRESENZA DI DEPURATORI (nel raggio di 100 metri dal perimetro cimiteriale)	<input type="checkbox"/> no	<input type="checkbox"/> si	<input type="checkbox"/>
28. ALLACCIAMENTO RETE ENERGIA ELETTRICA	<input checked="" type="checkbox"/> presente	<input type="checkbox"/> altro	<input type="checkbox"/>
29. FORNO CREMATOIO	<input checked="" type="checkbox"/> nel sistema similr	<input type="checkbox"/> fuori dal sistema	<input type="checkbox"/>
30. INDAGINE GEOLOGICA	<input type="checkbox"/> si	<input type="checkbox"/> no	<input type="checkbox"/>
31. FOSSE: PRESENZA DI ACQUA A FONDO SCAVO (p.to art.27 DPR 285/90)	<input type="checkbox"/> no (> 2,0 m)	<input type="checkbox"/> si (< 2,0 m)	<input type="checkbox"/>
32. LOCALI PRIVATI: PRESENZA DI UNITÀ NON RISPONDENTI AI REQUISITI MINIMI DIMENSIONALI (p.to 5 Requisiti generali - Allegato 2 REG. R.L.E. N° 6/2004)	<input type="checkbox"/> no	<input type="checkbox"/> si	<input type="checkbox"/>
33. CUSTODIA E COMPILAZIONE DEI REGISTRI CIMITERIALI (art.52 DPR 285/90)	<input checked="" type="checkbox"/> appalti esterni	<input type="checkbox"/> a cura dell'ente ne	<input type="checkbox"/>
34. SERVIZIO DI GESTIONE OPERAZIONI CIMITERIALI	<input checked="" type="checkbox"/> appalti esterni	<input type="checkbox"/> a cura dell'ente ne	<input type="checkbox"/>
35. VINCOLO DI TUTELA AMBIENTALE (p.to art.8 Reg. R.L.E. N° 6/2004)	<input checked="" type="checkbox"/> no	<input type="checkbox"/> si (Articolo ogni legge)	<input type="checkbox"/> si (Diretto)
36. VINCOLO DI TUTELA MONUMENTALE (p.to art.8 Reg. R.L.E. N° 6/2004)	<input type="checkbox"/> no	<input type="checkbox"/> si (Articolo ogni legge)	<input type="checkbox"/> si (Diretto)

SEPOLTURE: DISPONIBILITA' PER TIPOLOGIA al settembre 2014

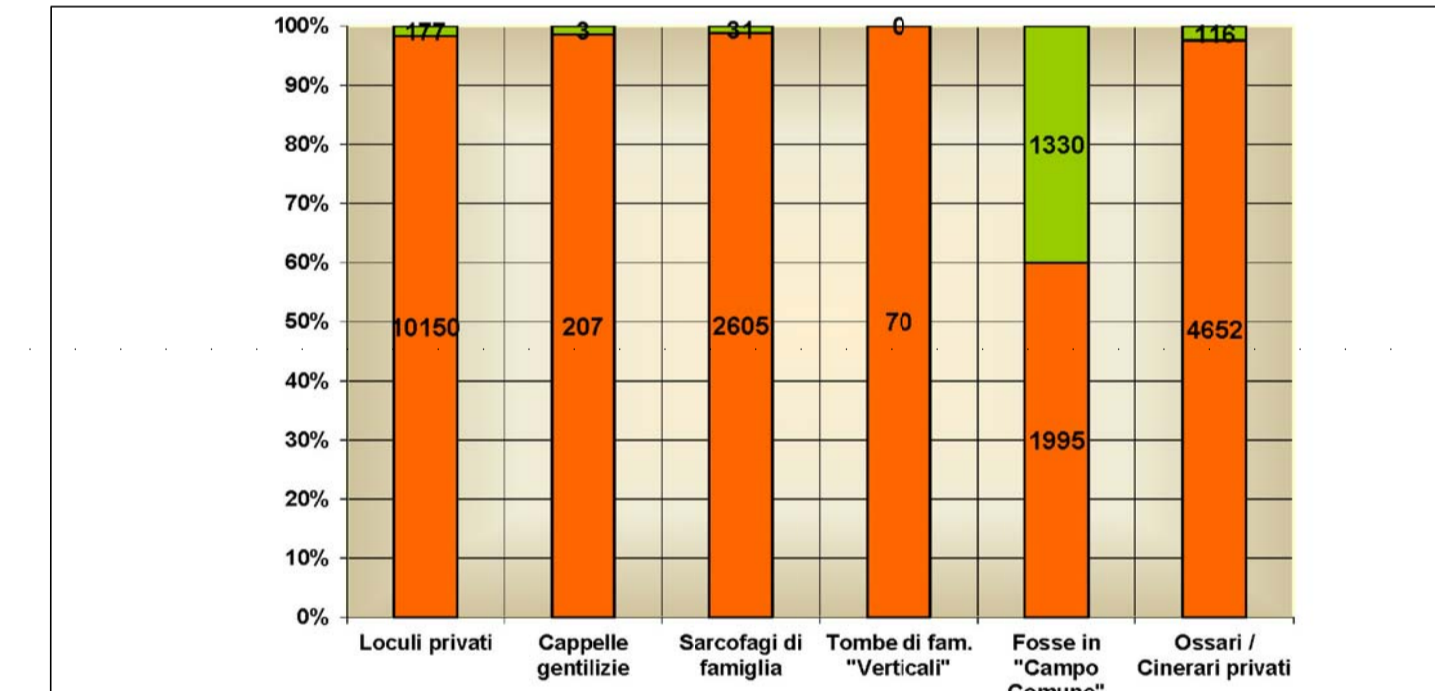

NB: La legenda è riportata su specifica tavola

Approvazione del Consiglio Comunale di Mantova	estremi
Parere A.T.S.	estremi
Parere A.R.P.A.	estremi
Approvazione Servizio cimiteriale TEA spa	estremi
Altri Enti interessati alla procedura	estremi

00	Febbraio 2014	Emissione	Espresso	Zanovella	Battistello	Tavolo
rev.	data	DESCRIZIONE	redatto	verificato	riesaminato	approvato
Sede Inglese: Via Taliercio, 3 - 46100 MANTOVA tel. 0376 4121 - fax 0376 412109 C.F. e P.I. 01836260202 R.L. Mantova 01836260202 R.E.A. 21253 C.C.I.A.A. Mantova http://www.teaspa.it			Certificazioni: 			
COMMITTENTE COMUNE DI MANTOVA PROVINCIA DI MANTOVA		N° COMMESSA T1F001602002 C101180				
TITOLO PROGETTO PIANO CIMITERIALE (art. 6 del Reg. Regionale n° 6 del 9/11/2004 e s.m.i.)		NOME DEL FILE planimetrie.dwg				
TITOLO DOCUMENTO PLANIMETRIA CIMITERO DI ANGELI RILIEVO DOTAZIONI STATO ATTUALE AL LUGLIO 2014		N° DOCUMENTO C101180 EC PLA A3-11 NOME TAVOLA MOD. REV. A3 11 SCALA				
PROGETTISTI TEA SPA COORDINATORE Ing. Daniele Battistello		PARTECIPAZIONE DIRETTA: arch. Urb. Giovanni Zandonella Malucco O.A. P.P.C. M.n°226 ASSISTENTI DI PROGETTO: arch. FRANCO ZAPPATERA O.A. P.P.C. M.n°1394 arch. DANIELE SPAZZINI O.A. P.P.C. M.n°878		FORNITORE CONSULENZA SPECIALISTICA: Studio Zandonella Malucco Architetto e Urbanista Piazza Vittoria Emanuele, 51 46040 Montecarpi (PR) www.zandonella.it		