

**ELENCO 1: Iniziative previste dal P.C. e descritte nel P.P.A.**  
(vedi a lato le aree perimetrate in rosso e la tavola "P.P.A.")

Rif. N°	Oggetto	Iniziativa
1	WC addetti	Manutenzione straordinaria a locali esistenti già destinati a Deposito Mortuario o servizi igienici per il personale addetto ad attualmente destinati ad altra funzione (e ristrutturazione del piano n°10 della tabella "Rilievo dotazioni attrezzature e servizi");
2	WC addetti	Realizzazione di Deposito temporaneo rifiuti provenienti da esumazioni ed esumazioni (e ristrutturazione del piano n°10 della tabella "Rilievo dotazioni attrezzature e servizi");
3	WC addetti	Realizzazione, in area verde posta in prossimità dell'ingresso principale, di nuove gallerie porticate "mista", composte da tumuli per loculi e da ossari cenerari privati (intervento volto a colmare la carenza di sepolture per questa tipologia rispetto al fabbisogno rilevato dalle indagini di Piano);
4	WC addetti	Demolizione di manufatti fatiscenti, posti in angolo nord ovest del plesso, e realizzazione, in prosecuzione alle esistenti, di tombe di famiglia al tipo a "chiesetta" e di gallerie porticate di ossari e cenerari (intervento volto a colmare la carenza di sepolture per questa tipologia rispetto al fabbisogno rilevato dalle indagini di Piano);
5	WC addetti	Realizzazione, entro l'attuale perimetro cimiteriale, di nuove tombe di famiglia a scaricello (intervento volto a colmare la carenza di sepolture per questa tipologia rispetto al fabbisogno rilevato dalle indagini di Piano);
6	WC addetti	Ampliamento cimiteriale esterno al plesso (lungo il lato sud-ovest) e sistemazione della viabilità di accesso e parcheggio.
7	WC addetti	Gestione del patrimonio vegetativo: interventi di riqualificazione, risistemazione e irrigazione.


**ELENCO 2: Altri interventi previsti dal P.C. ma non contenuti nel P.P.A.**  
(vedi aree perimetrate in blu nella planimetria a lato)

- a. Campi di inumazione:
  1. Modifica di destinazione del campo di inumazione M che viene riservato alle sepolture per indecomposti.
- b. Aree destinate agli ampliamenti cimiteriali:
  1. delimitazione di un'area, tra quelle vocate agli ampliamenti cimiteriali di cui alla tavola B1, volta alla futura realizzazione di ampliamento cimiteriale esterno all'attuale perimetro.

NB: La legenda è riportata su specifica tavola

Approvazione del Consiglio Comunale di Mantova	estremi
Pianere A.T.S.	estremi
Pianere A.R.F.P.A.	estremi
Approvazione Servizio cimiteriale TEA spa	estremi
Altri Enti interessati alla procedura	estremi

PLANIMETRIA GENERALE - scala 1:2.000

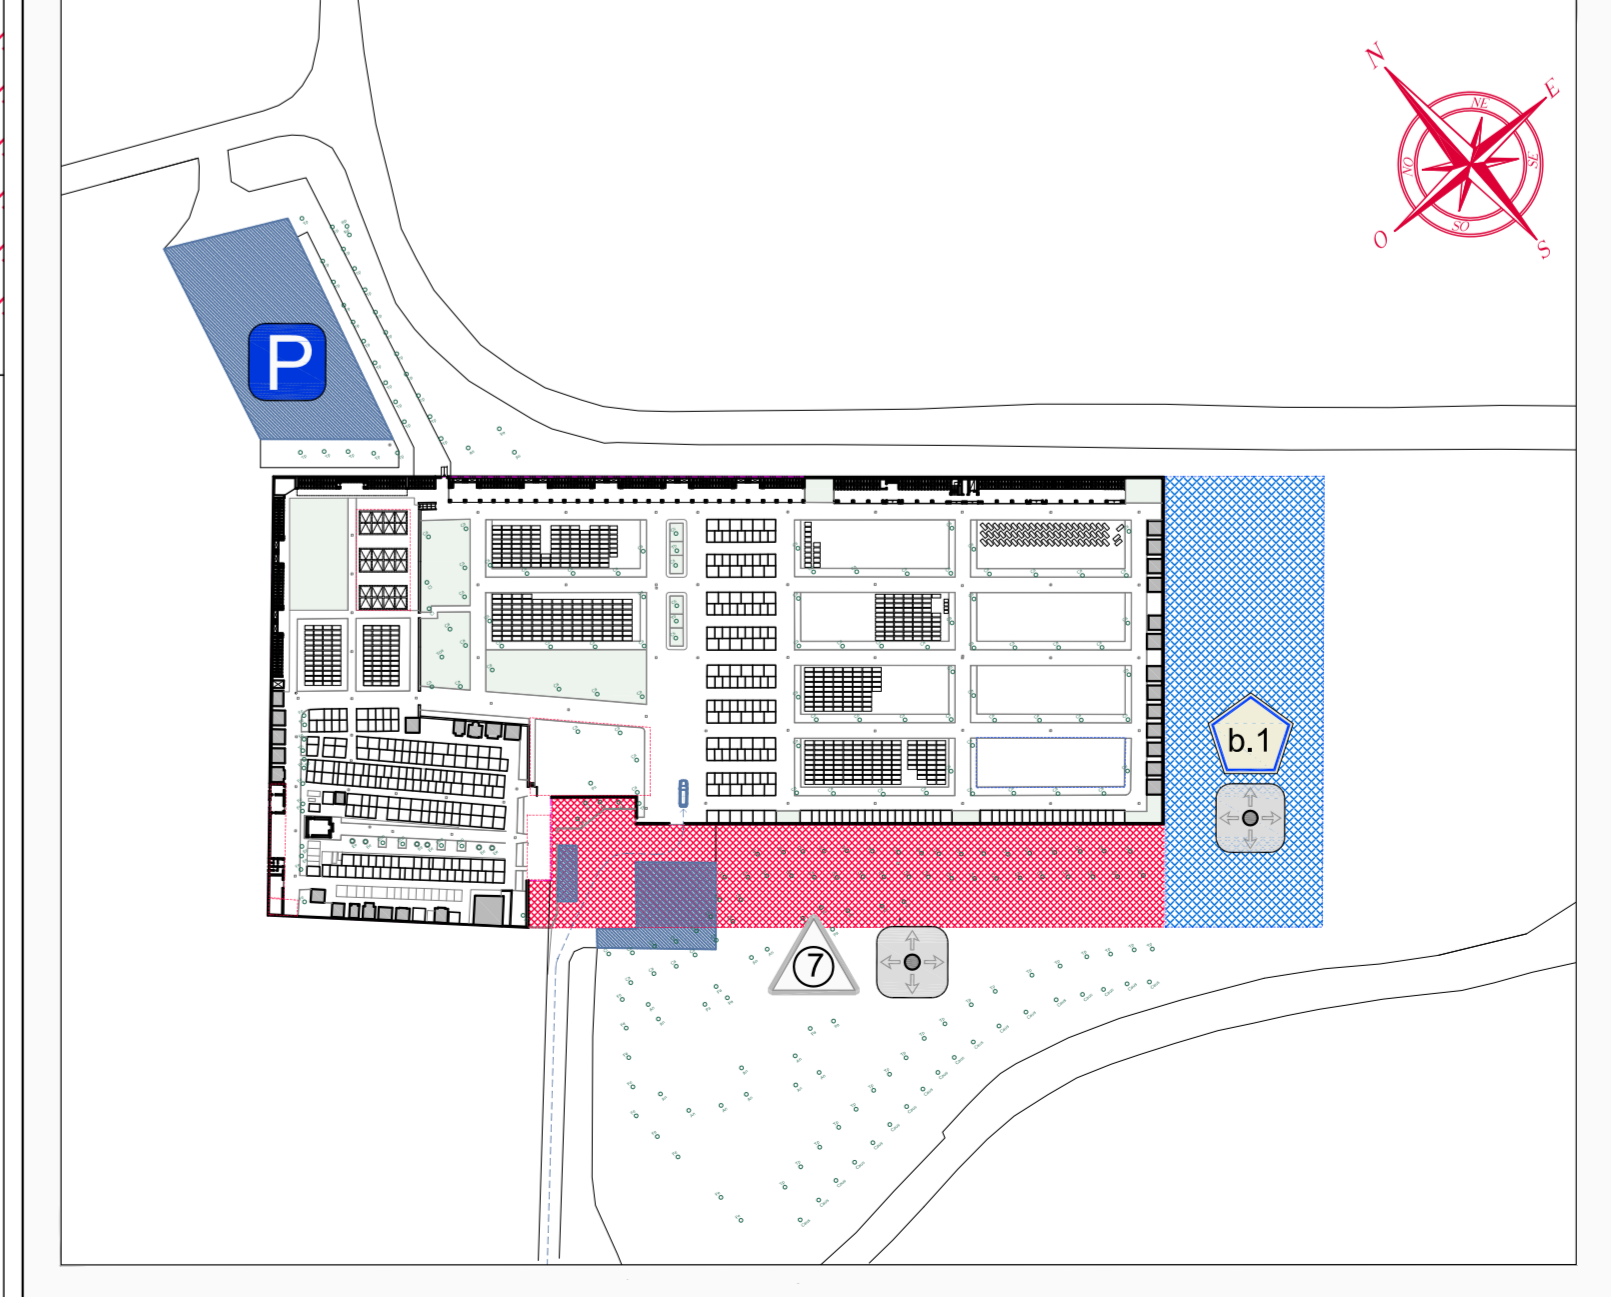

00	Febbraio 2016	Emissione	redatto	verificato	riesaminato	approvato
rev.	data	DESCRIZIONE	redatto	verificato	riesaminato	approvato
COMMITTENTE		COMUNE DI MANTOVA PROVINCIA DI MANTOVA		N° COMMESSA T1F001602002 C101180		NOME DEL FILE
TITOLO PROGETTO		PIANO CIMITERIALE (art. 6 del Reg. Regionale n° 6 del 9/11/2004 e s.m.i.)		N° DOCUMENTO C101180 EC PLA B3-11		NOME TAVOLA PLANIMETRIA CIMITERO DI FRASSINO PIANIFICAZIONE E ZONIZZAZIONE
PROGETTISTI TEA SPA: COORDINATORE ing. Daniele Battistello TEA SpA Servizio di Ingegneria Via Talercio, 3 46100 Mantova (MN)		PARTICIPAZIONE DIRETTA arch. urb. Giovanni Zandonella Malucio O.A. P.P.C. Mn n°226 ASSISTENTI DI PROGETTO: arch. FRANCO ZAPPATERA O.A. P.P.C. Mn n°894 arch. DANIELE SPAZZINI O.A. P.P.C. Mn n°878		FORNITORE CONSULENZA SPECIALISTICA: Studio Zandonella Malucio Piazzetta Vercelli, 11 46100 Mantova (MN) www.zandonella.it		SCALA 1:250