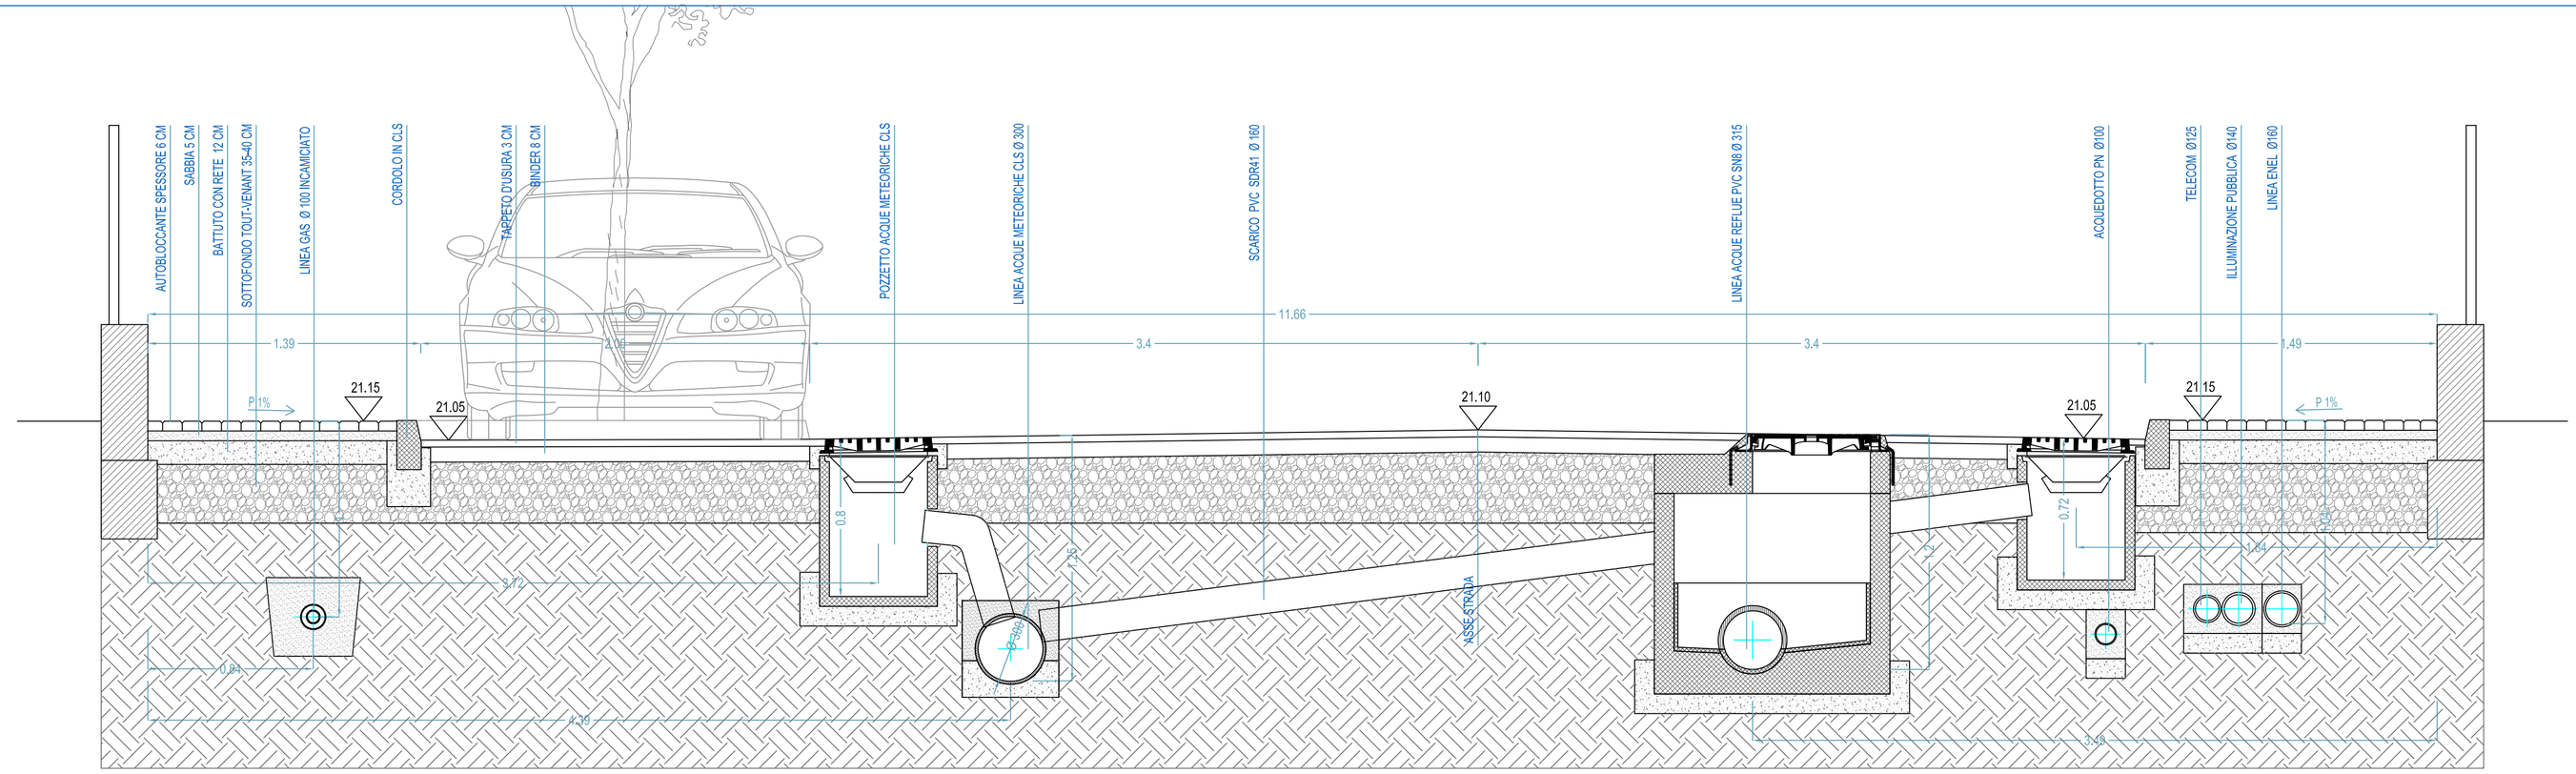

SEZIONE 3

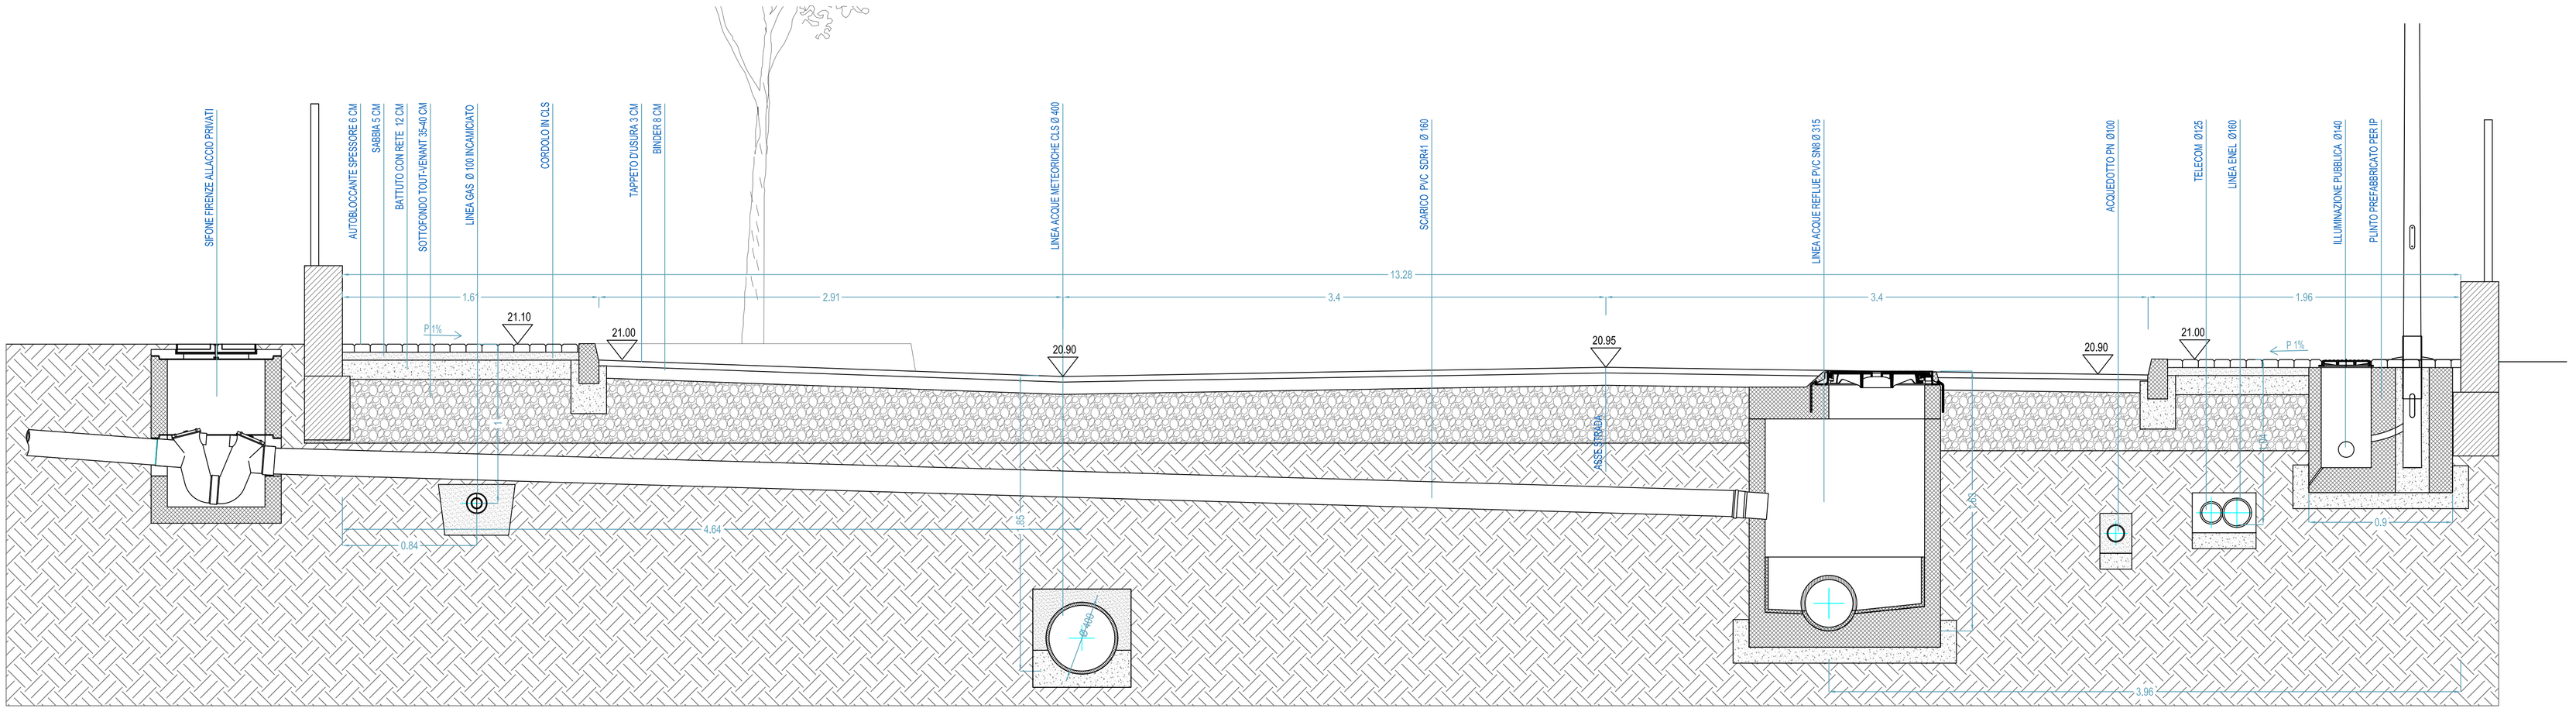

SEZIONE 10

0 0.5 1 2

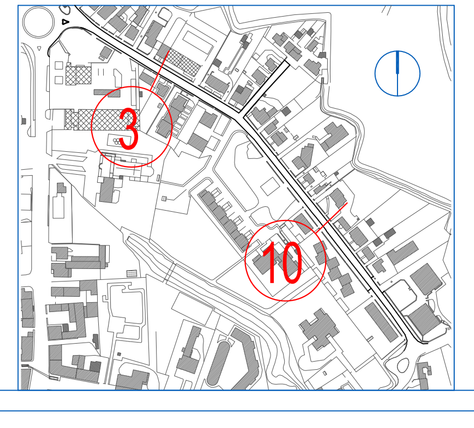

Oggetto lavoro

PROGETTO DEFINITIVO-ESECUTIVO PER LA RIQUALIFICAZIONE DI STRADA SPALTI A CITTADELLA - MANTOVA

Oggetto tavola	Committente	Tavola	Variante
PARTICOLARI COSTRUTTIVI	COMUNE DI MANTOVA via Roma n. 39, 46100 Mantova Settore Opere Pubbliche R.U.P. : Zanoni Geom. Claudio	8	---

Architetto Alessandro Fanti
SEDE : GALLERIA FERRI n. 6 - 46100 MANTOVA
Tel: 0376/222077 - Fax: 0376/367100 - E.mail: fan.ale@libero.it
Codice Fiscale: FNTLSN55B20E897Q - Partita IVA: 00680700200

Scala 1/20

Data

Progettista : Arch. Alessandro Fanti
Collaboratori : Arch. Angelo Galvani
Geom. Matteo Berra
Ing. Davide Costaroli

Firma e Timbro