


Allegato n. 2

Roma Istituto Nazionale di Edilizia Popolare - P.A.

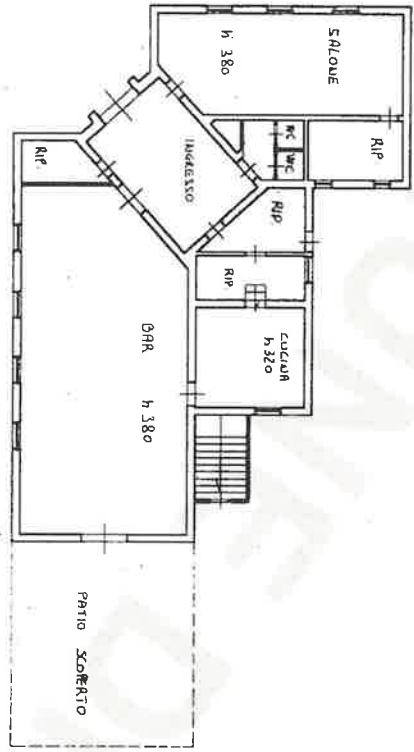


PIANO TERRA




VIA G. BATTISTA VISI

PIANO INTERRATO

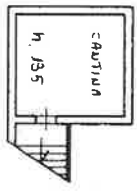

ESTRATTO IN SCALA 1/1000  
CONVULS DI MANTOVA  
Rg. 62 MAP 16

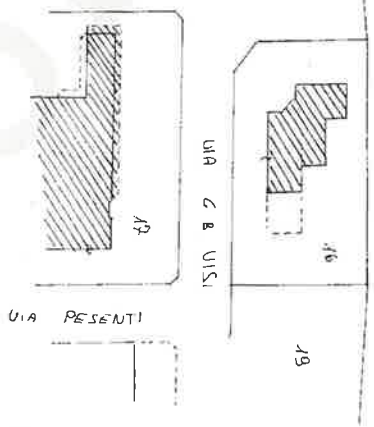

ORIENTAMENTO



SCALA DI 1/200

RESERVATO ALL'UFFICIO



MINISTERO DELLE FINANZE  
DIREZIONE GENERALE DEL CATASTO E DEI SISTEMI  
**CATASTO EDILIZIO URBANO** (RDL 13-4-1938, n. 692)  
Comune di **MANTOVA**  
Via **G. BATTISTA VISI**

MOD. AN (CEU)  
750  
CIV. 5

Dichiarazione di N.C.  
Denuncia di variazione

Completata dal **GEOM. FABBRIZIO**  
firmata e autografa da **GEOMETRI**

F. n. **62**  
sub. **A**

Identificativi catastali  
iscritto all'atto n. **1**  
nella provincia di **MANTOVA** n. **1969**  
data **17/03/06** Firma **...**