



1) VISTA INGRESSO SUD



2) VISTA INGRESSO SUD-EST



3) VISTA DALLA PIAZZA FRONTE SUD



4) VISTA ACCESSO GIARDINO INTERNO



5) VISTA GIARDINO INTERNO SUD-OVEST




6) VISTA GIARDINO INTERNO FRONTE SUD



7) VISTA GIARDINO INTERNO SUD-EST



8) VISTA FRONTE OVEST

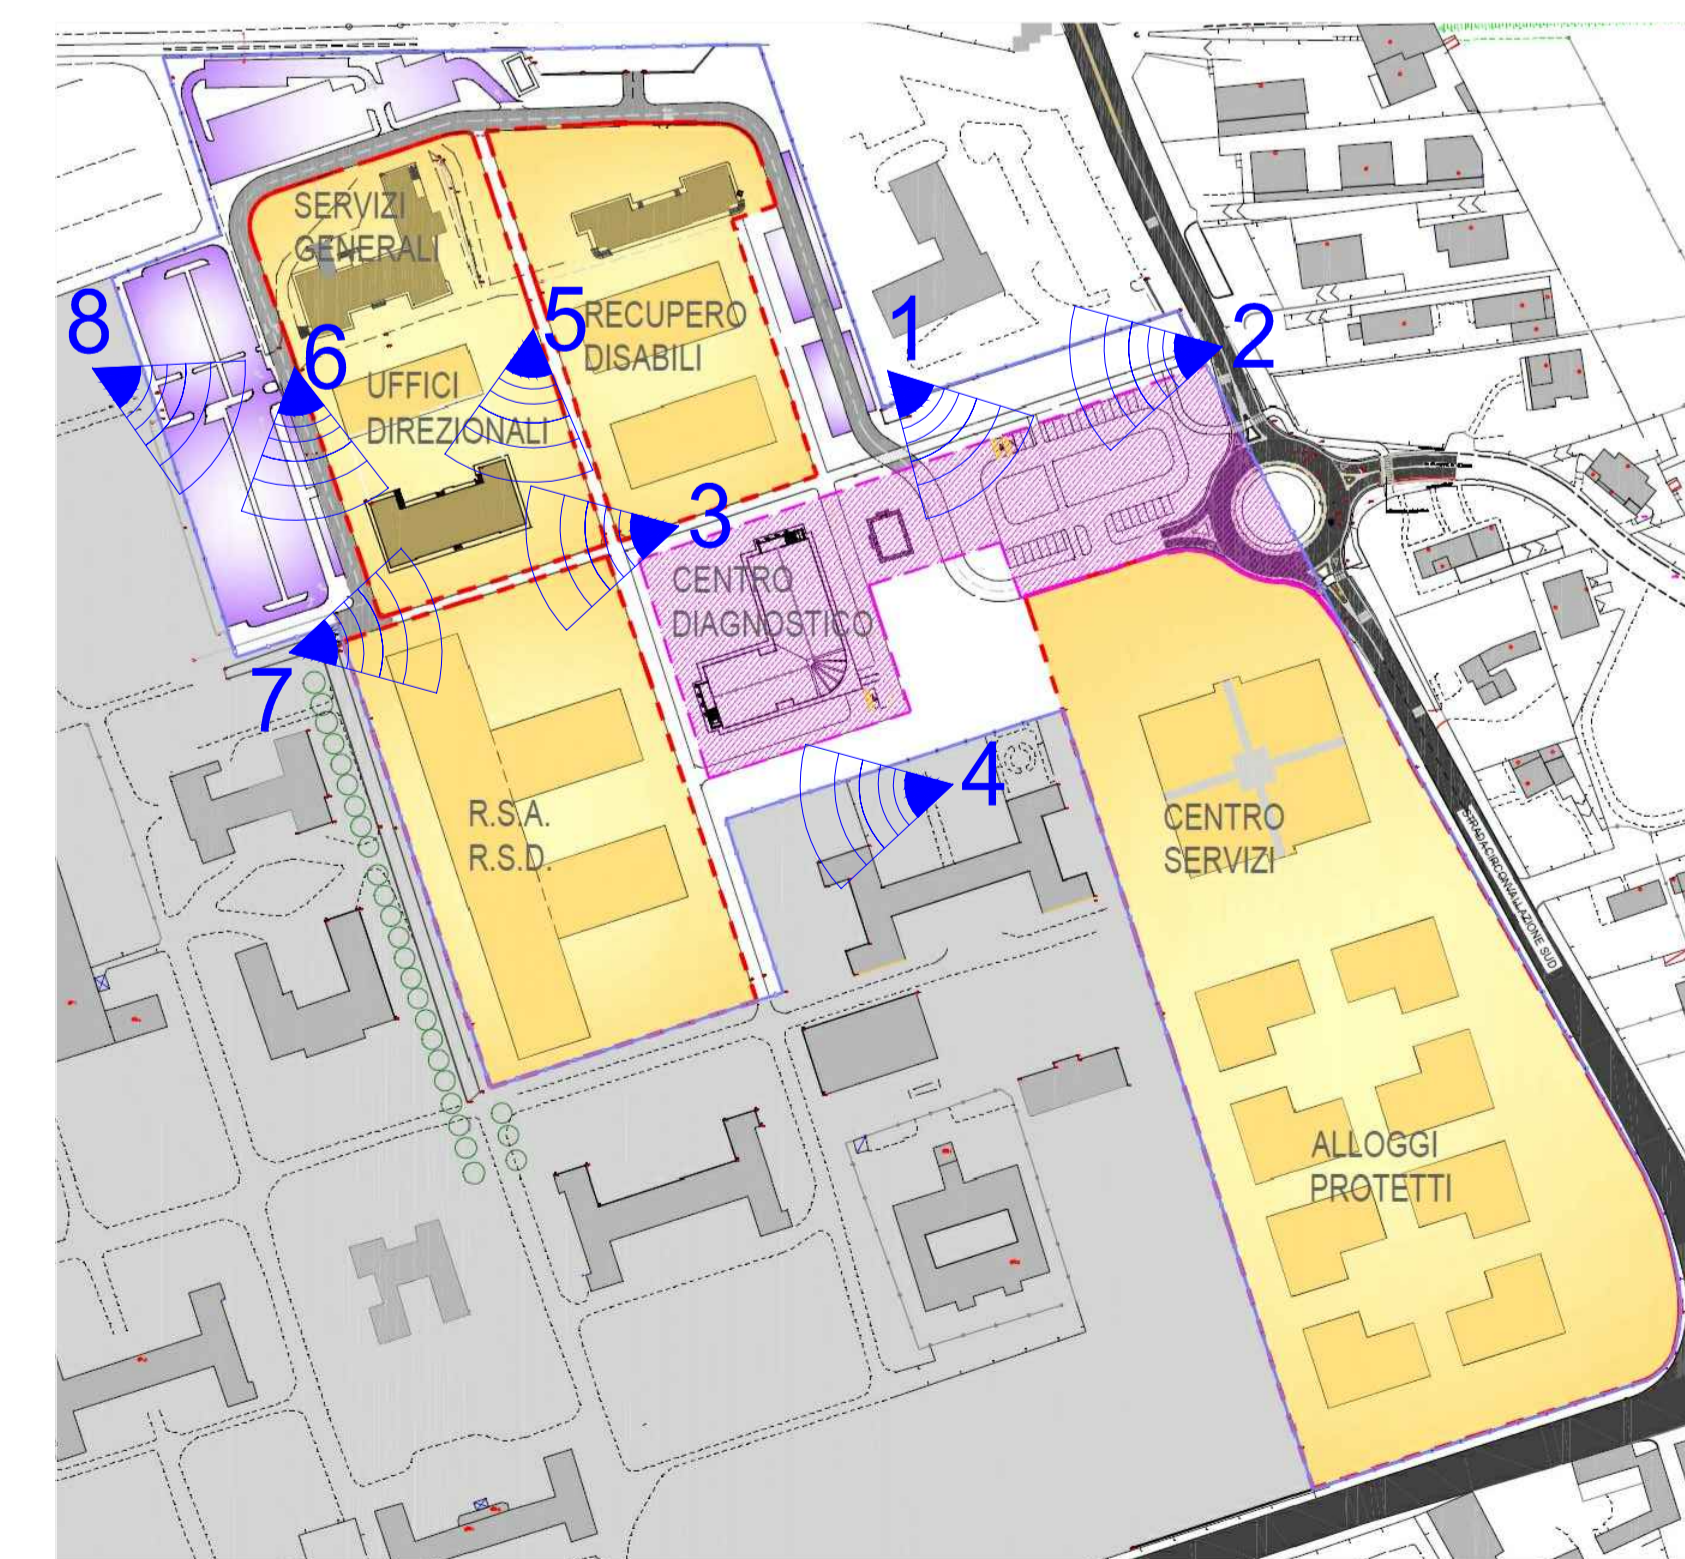

PROGETTO DI RIQUALIFICAZIONE URBANA "GREEN PARK"
in Località Dosso del Corso (MN)

PIANO ATTUATIVO

NICCHIO SEDE: Via G. Verdi n° 6, 46037 Roncole Verdi (MN)
Tel. 0376632323 Fax 0376694067
E-mail: architetture@studio.nicchio.it

in collaborazione con: **POLITECNICO DI MILANO**

Libicazione: Regione: LOMBARDIA
Provincia: MANTOVA
Comune: MANTOVA
Località: Strada Crocivallazione Sud

Orientamento: GREEN PARK s.r.l.
Sede Legale: Via Nervi - Mantova

Codice Progetto: 002-ONP-0057-Y09-AE20
Verificato da: Geom. Papotti Luca
Tipo di Progetto:
 PROGETTO PRELIMINARE
 PROGETTO DEFINITIVO
 PROGETTO ESECUTIVO
 PROGETTO DI VARIANTE

Disegnatori: Geom. Papotti Luca
Nicchio Davide
Progettista: Direttore dei Lavori:

Programma origine: AUTOCAD LT 2011 | Nome file: P05-RINDEE-R00-101-15-1582 | Scelta file:

Codice Elaborato: | Data emissione: | Oggetto della revisione:

Pa05.c-R00 | 14 Novembre 2013 | Emissione

Elaborato: **PIANO ATTUATIVO**
SIMULAZIONI FOTOREALISTICHE
VIABILITA' PEDONALE E PARCHEGGI

Tavola: **Pa05.c**
Scala:

Ai sensi di legge è vietata l'riproduzione o comunicazione a terzi il contenuto del presente elaborato grafico.