


PLANIMETRIA GENERALE . scala 1:2.000

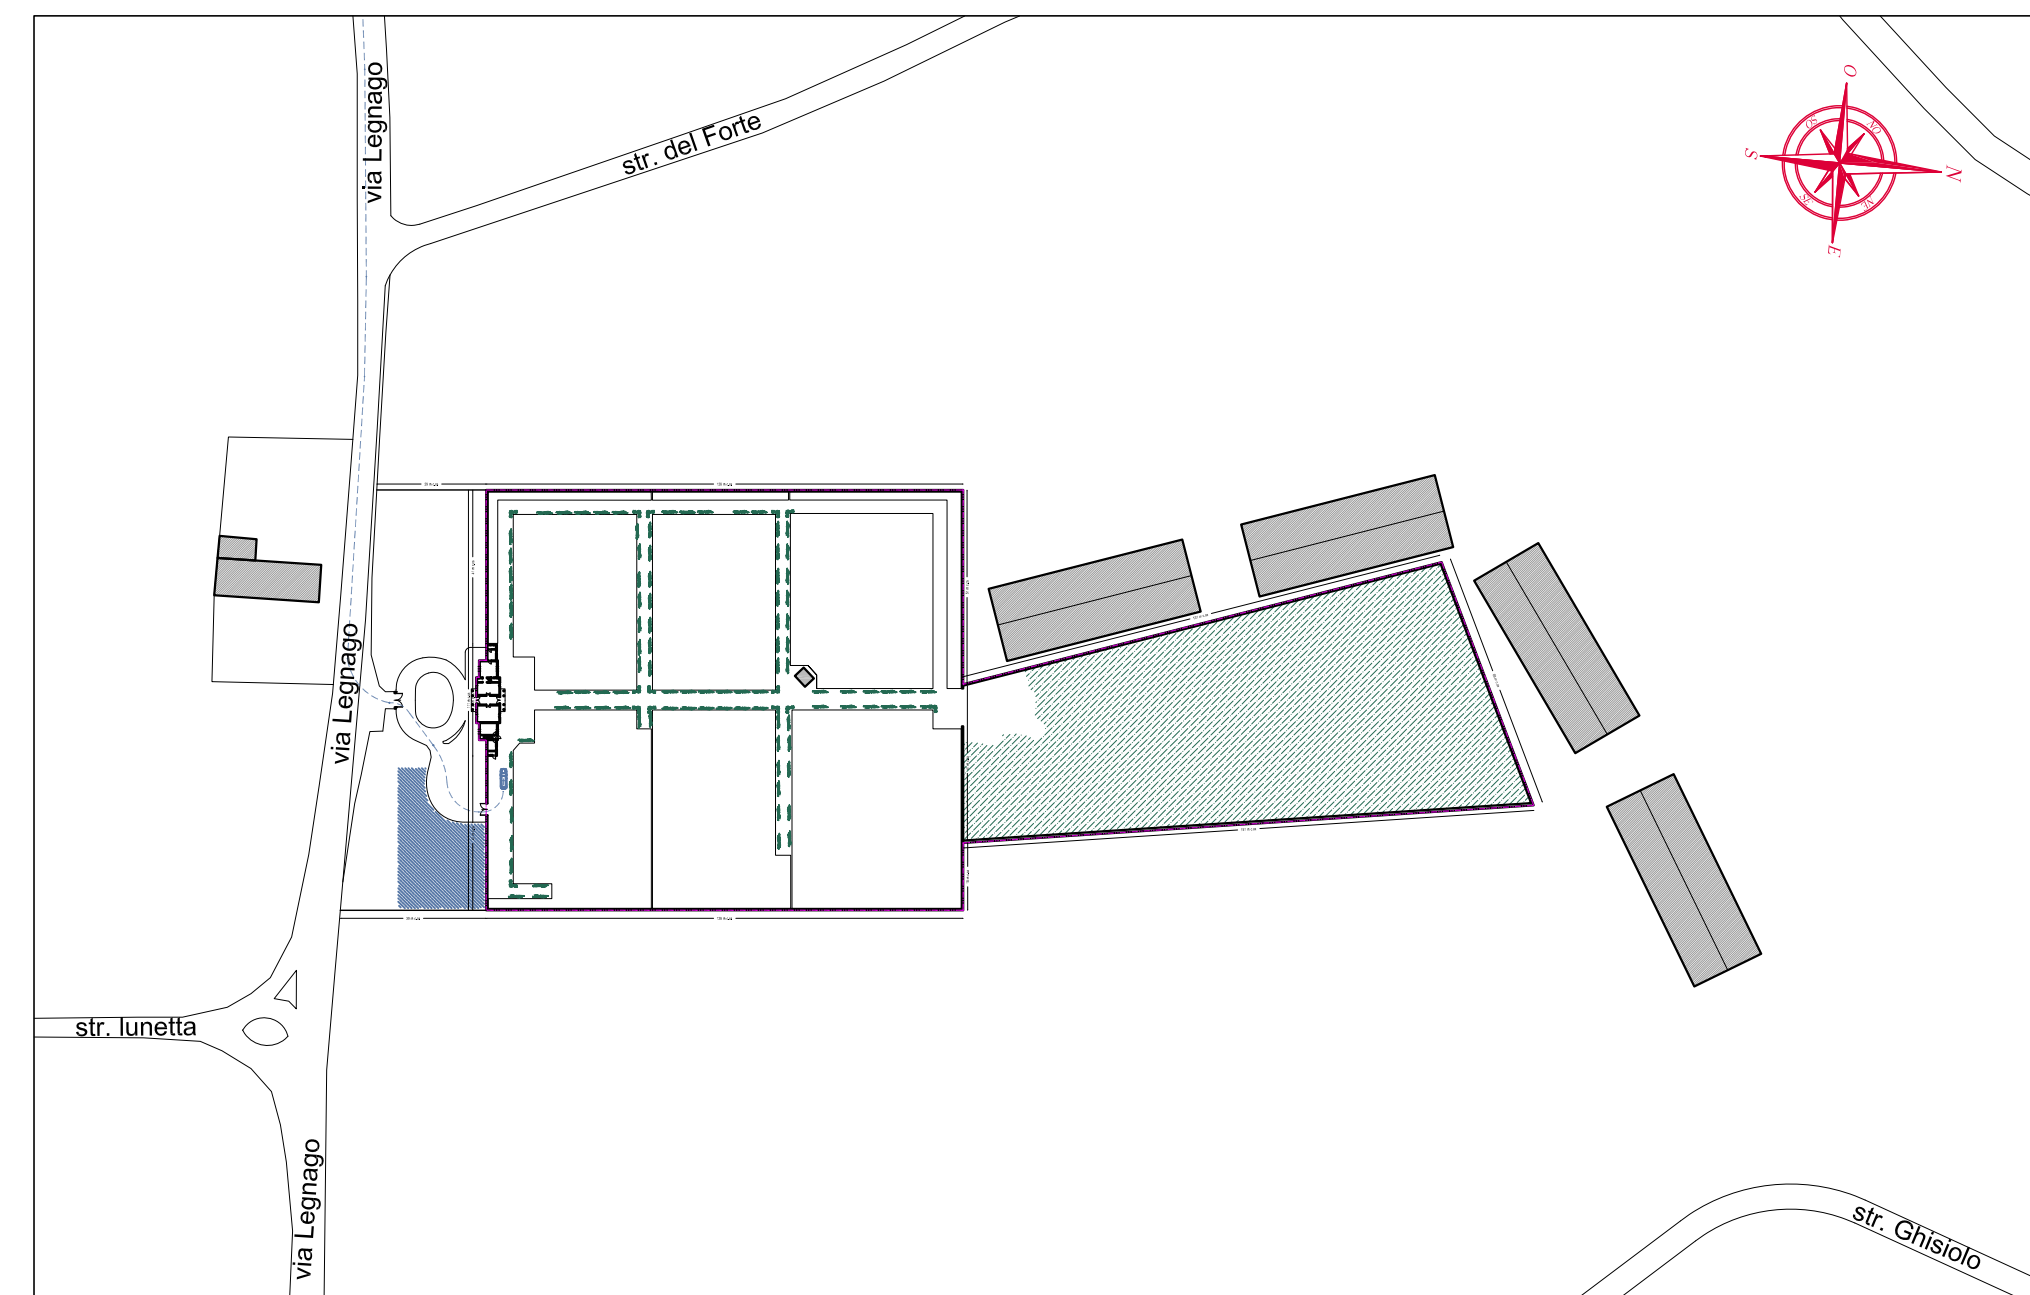


DOTAZIONI ATTREZZATURE E SERVIZI cimitero di: ISRAELITICO

| DOTAZIONI E ATTREZZATURE OBBLIGATORIE (LE CARENZE INDEROGABILI SONO EVIDENZIATE IN COLORE GIALLO) | | | |
|---|-------------------------------------|-------------------------------------|-------------------------------------|
| TIPO DI ATTREZZATURA/ DOTAZIONE | PRESENTE | DA ADEGUIARE E O RISTRUTTURARE | MANCANTE |
| 1. RECINZIONE IN MURATURA (art.61 DPR 285/90) | <input checked="" type="checkbox"/> | <input type="checkbox"/> | <input type="checkbox"/> |
| 2. DEPOSITO MORTUARIO (art.1, 2, 9 REG. R.L.E. N° 6-2004 e art.64, 65 DPR 285/90) | <input type="checkbox"/> | <input checked="" type="checkbox"/> | <input type="checkbox"/> |
| 3. DEPOSITO DI OSSERVAZIONE (almeno uno sul territorio comunale) (art. 12 DPR 285/90) | <input type="checkbox"/> | <input type="checkbox"/> | <input checked="" type="checkbox"/> |
| 4. OBITORIO (almeno uno sul territorio comunale) (art. 13 DPR 285/90) | <input type="checkbox"/> | <input type="checkbox"/> | <input checked="" type="checkbox"/> |
| 5. SERVIZI IGIENICI PER IL PUBBLICO (art. 6, p.to h, REG. R.L.E. N° 6-2004 e art.60 DPR 285/90) Servizi adeguati DPR 503/1996: <input type="checkbox"/> si <input checked="" type="checkbox"/> no | <input type="checkbox"/> | <input checked="" type="checkbox"/> | <input type="checkbox"/> |
| 6. SERVIZI IGIENICI PER GLI ADDETTI (art. 6, p.to h, REG. R.L.E. N° 6-2004 e art.60 DPR 285/90) | <input checked="" type="checkbox"/> | <input type="checkbox"/> | <input type="checkbox"/> |
| 7. ADEGUAMENTO DELLE BARRIERE ARCHITETTONICHE (p.to 1 art.6 REG. R.L.E. N° 6-2004) | <input type="checkbox"/> | <input checked="" type="checkbox"/> | <input type="checkbox"/> |
| 8. PUNTI DI APPROVVIGIONAMENTO ACQUA (art.60 DPR 285/90) | <input type="checkbox"/> | <input checked="" type="checkbox"/> | <input type="checkbox"/> |
| 9. FOSSE COMUNI DI INUMAZIONE (in almeno un cimitero) (Capo XIV DPR 285/90, art. 6 REG. R.L.E. N° 6-2004) Fosse ridotte per salme di bambini: <input checked="" type="checkbox"/> si <input type="checkbox"/> no | <input checked="" type="checkbox"/> | <input type="checkbox"/> | <input type="checkbox"/> |
| 10. CAMPO PER INDECOMPOSTI (dotazione non obbligatoria ma necessaria) (CIRC. 31-7-1988 N° 10 p.to 2b) | <input type="checkbox"/> | <input type="checkbox"/> | <input checked="" type="checkbox"/> |
| 11. OSSARIO COMUNE (in almeno un cimitero) (art. 10 p.to 1 REG. R.L.E. N° 6-2004) | <input type="checkbox"/> | <input type="checkbox"/> | <input checked="" type="checkbox"/> |
| 12. CINERARIO COMUNE (in almeno un cimitero) (art. 10 p.to 1 REG. R.L.E. N° 6-2004) | <input type="checkbox"/> | <input type="checkbox"/> | <input checked="" type="checkbox"/> |
| 13. GIARDINO DELLE RIMEMBRANZE (in almeno un cimitero) (art.10 p.to 2 REG. R.L.E. N° 6-2004) | <input type="checkbox"/> | <input type="checkbox"/> | <input checked="" type="checkbox"/> |
| 14. DEPOSITO TEMPORANEO RIFIUTI da esumazione e da estumulazione (p.to 3 art.12 D.P.R. 254/03) | <input type="checkbox"/> | <input type="checkbox"/> | <input checked="" type="checkbox"/> |

| ALTRE DOTAZIONI E ATTREZZATURE | | | |
|--|-------------------------------------|-------------------------------------|-------------------------------------|
| TIPO DI ATTREZZATURA/ DOTAZIONE | PRESENTE | DA ADEGUIARE E O RISTRUTTURARE | MANCANTE |
| 15. UFFICIO PORTINERIA E CUSTODE | <input checked="" type="checkbox"/> | <input type="checkbox"/> | <input type="checkbox"/> |
| 16. LOCALE DESTINATO A MAGAZZINO ATTREZZI (art.56 DPR 285/90) | <input checked="" type="checkbox"/> | <input type="checkbox"/> | <input type="checkbox"/> |
| 17. LOCALE DESTINATO A CAPPPELLA PER RITI RELIGIOSI (art.9 p.to 6 REG. R.L.E. N° 6-2004 art.56 DPR 285/90) | <input type="checkbox"/> | <input type="checkbox"/> | <input checked="" type="checkbox"/> |
| 18. SALA AUTOPSIE (art.66 DPR 285/90) | <input type="checkbox"/> | <input type="checkbox"/> | <input checked="" type="checkbox"/> |
| 19. SALA DEL COMMIOATO (art.42 REG. R.L.E. N° 6-2004) | <input type="checkbox"/> | <input type="checkbox"/> | <input checked="" type="checkbox"/> |
| 20. ACCESSO AI MEZZI MECCANICI (p.to g art.6 REG. R.L.E. N° 6-2004) | <input checked="" type="checkbox"/> | <input type="checkbox"/> | <input type="checkbox"/> |
| 21. CHIOSCHI E AREE DI COMMERCIO AL MINUTO (art.56 DPR 285/90) | <input type="checkbox"/> | <input type="checkbox"/> | <input checked="" type="checkbox"/> |
| 22. PARCHEGGI E VIABILITÀ (art.56 DPR 285/90) | <input type="checkbox"/> | <input checked="" type="checkbox"/> | <input type="checkbox"/> |
| 23. AREE E SPAZI COLLETTIVITÀ DIVERSE DA QUELLE CRISTIANE (art.22 REG. R.L.E. N° 6-2004) | <input checked="" type="checkbox"/> | <input type="checkbox"/> | <input type="checkbox"/> |

| ALTRE INFORMAZIONI | | | |
|---|-------------------------------------|-------------------------------------|--------------------------|
| TIPO DI ATTREZZATURA/ DOTAZIONE | PRESENTE | DA ADEGUIARE E O RISTRUTTURARE | MANCANTE |
| 24. SISTEMA DI SCARICO REFLUI (in fognatura PP) | <input checked="" type="checkbox"/> | <input type="checkbox"/> | <input type="checkbox"/> |
| 25. APPROVVIGIONAMENTO IDRICO (art.66 DPR 285/90) | <input checked="" type="checkbox"/> | <input type="checkbox"/> | <input type="checkbox"/> |
| 26. PRESENZA DI POZZI IDRICI IN FASCIA DI RISPETTO (nel raggio di 200 metri dal perimetro cimiteriale) (c.m.m.a "e", p.to 4, art. 94 D.Lgs 152/2006) | <input checked="" type="checkbox"/> | <input type="checkbox"/> | <input type="checkbox"/> |
| 27. PRESENZA DI DEPURATORI (nel raggio di 100 metri dal perimetro cimiteriale) | <input checked="" type="checkbox"/> | <input type="checkbox"/> | <input type="checkbox"/> |
| 28. ALLACCIAMENTO RETE ENERGIA ELETTRICA | <input checked="" type="checkbox"/> | <input type="checkbox"/> | <input type="checkbox"/> |
| 29. FORNO CREMATORIO | <input checked="" type="checkbox"/> | <input type="checkbox"/> | <input type="checkbox"/> |
| 30. INDAGINE GEOLOGICA | <input type="checkbox"/> | <input checked="" type="checkbox"/> | <input type="checkbox"/> |
| 31. FOSSE: PRESENZA DI ACQUA A FONDO SCAVO (p.to 7 art.57 DPR285/90) | <input checked="" type="checkbox"/> | <input type="checkbox"/> | <input type="checkbox"/> |
| 32. LOCULI PRIVATI: PRESENZA DI UNITÀ NON RISPONDENTI AI REQUISITI MINIMI DIMENSIONALI (p.to 5 Requisiti generali - Allegato 2 REG. R.L.E. N° 6-2004) | <input type="checkbox"/> | <input type="checkbox"/> | <input type="checkbox"/> |
| 33. CUSTODIA E COMPILAZIONE DEI REGISTRI CIMITERIALI (art.52 DPR 285/90) | <input checked="" type="checkbox"/> | <input type="checkbox"/> | <input type="checkbox"/> |
| 34. SERVIZIO DI GESTIONE OPERAZIONI CIMITERIALI | <input checked="" type="checkbox"/> | <input type="checkbox"/> | <input type="checkbox"/> |
| 35. VINCOLO DI TUTELA AMBIENTALE (p.to e art.6 Reg. R.l.e 6-2004) | <input checked="" type="checkbox"/> | <input type="checkbox"/> | <input type="checkbox"/> |
| 36. VINCOLO DI TUTELA MONUMENTALE (p.to e art.6 Reg. R.l.e 6-2004) | <input type="checkbox"/> | <input checked="" type="checkbox"/> | <input type="checkbox"/> |

PLANIMETRIA GENERALE DEL CAMPOSANTO . scala 1:500 - (La legenda è riportata su specifica tavola)

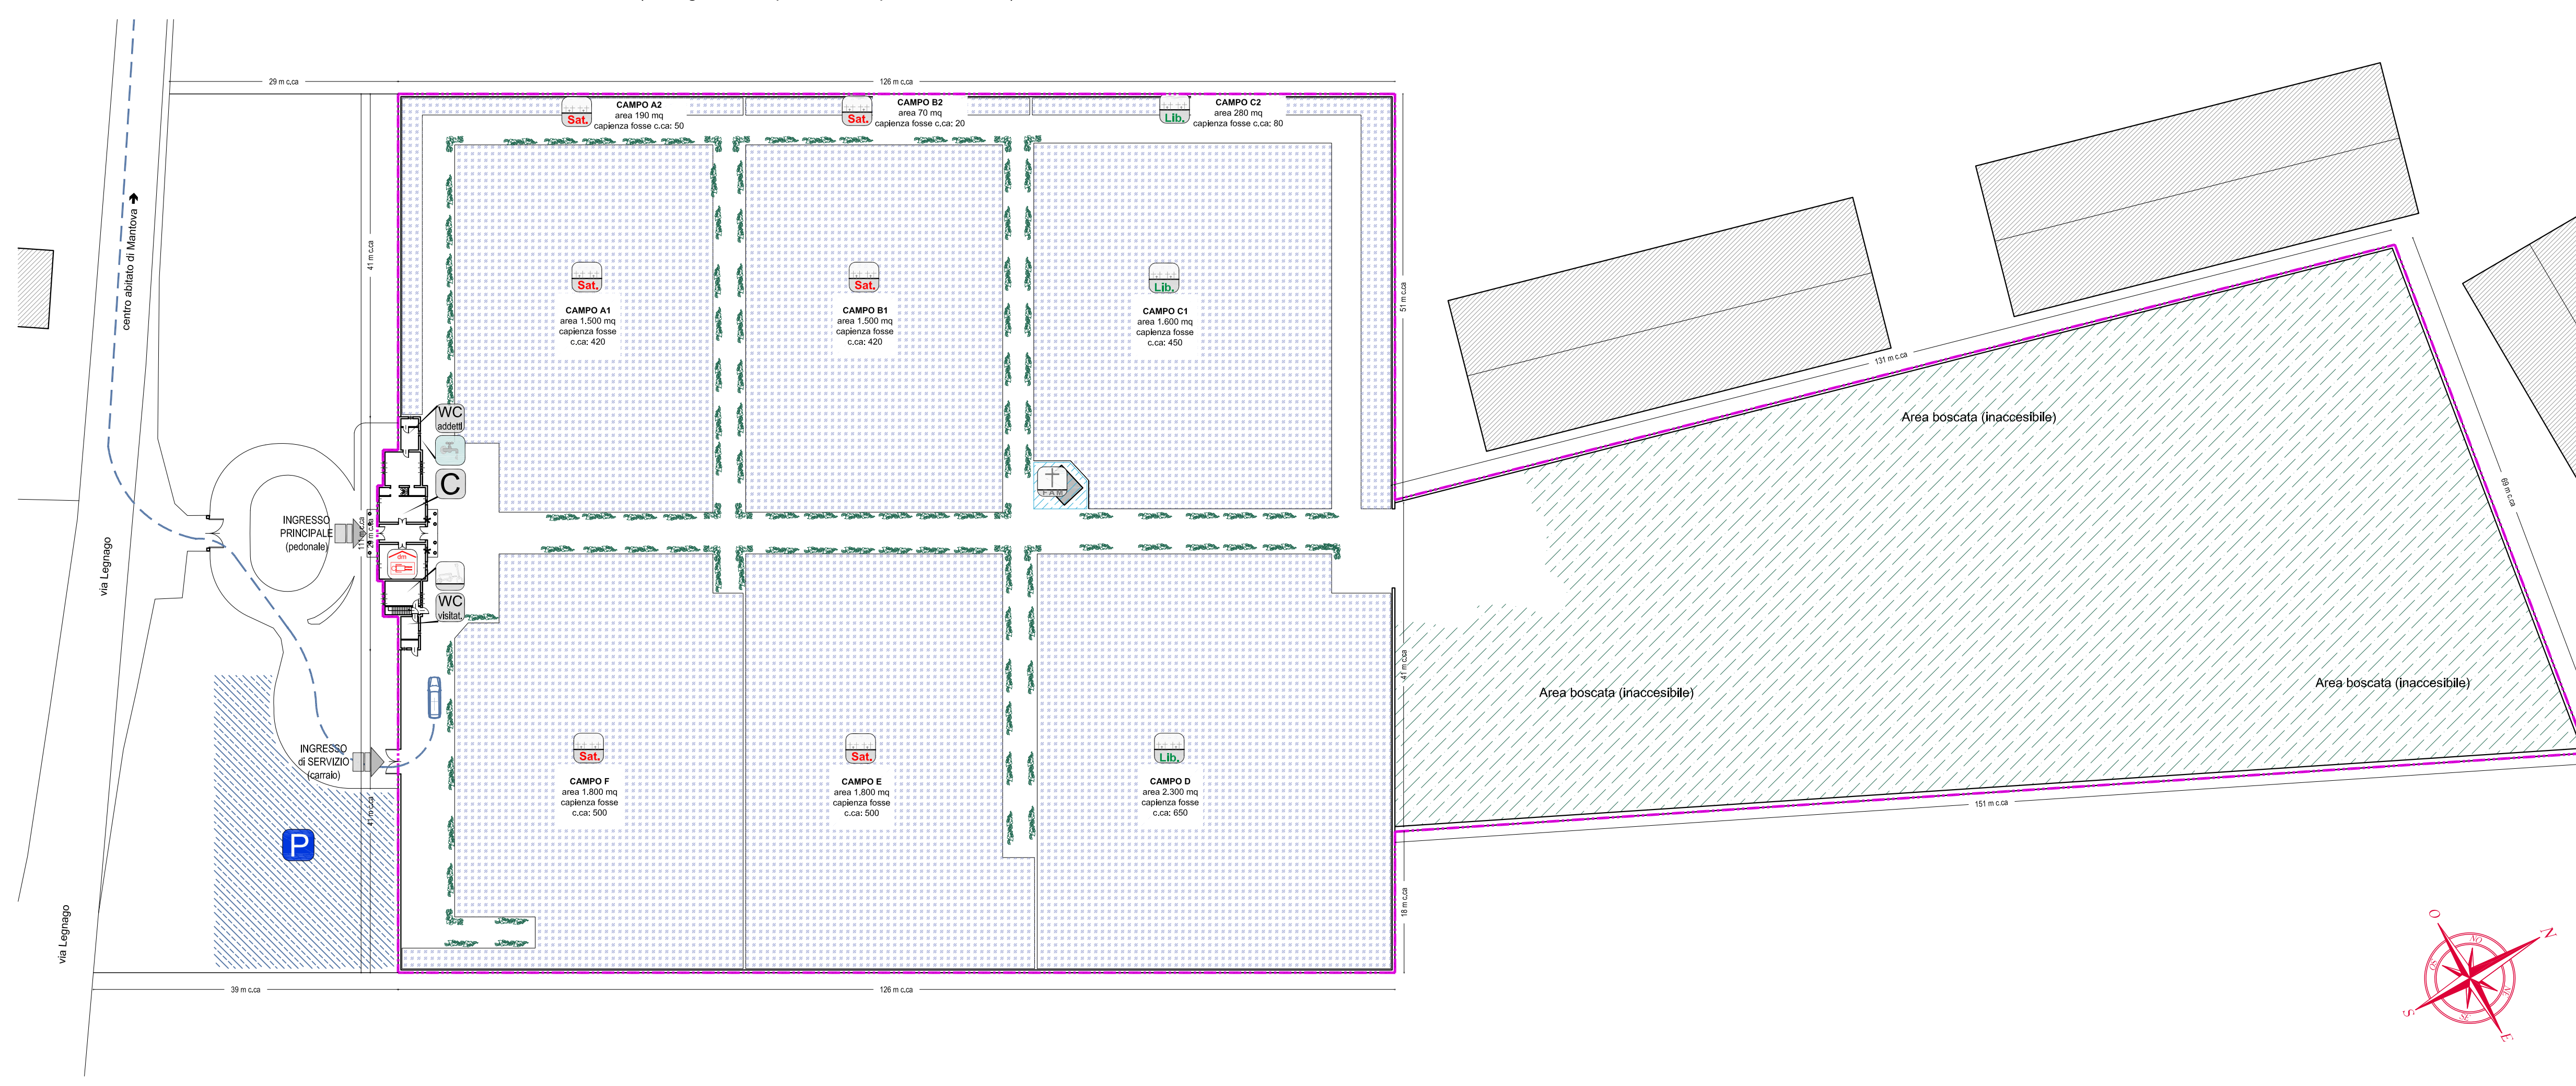

NB: l'intero cimitero e aree di pertinenza, sono di proprietà privata afferenti alla Comunità ebraica di Mantova (via Govi 11, 46100 Mantova - Tel. 0376/32149 e-mail: comebraica.mn@virgilio.it).
La Comunità ha in carico la gestione e registrazione delle sepolture e la manutenzione ordinaria e straordinaria del plesso e dei manufatti che lo costituiscono.
Si precisa inoltre che:

- Tutte le sepolture presenti, per motivi legati al credo religioso, sono perpetue;
- La tipologia di sepoltura è, salvo l'eccezione indicata nella planimetria a lato, per inumazione.

| | |
|--|---------|
| Approvazione del Consiglio Comunale di Mantova | estremi |
| Parere A.T.S. | estremi |
| Parere A.R.P.A. | estremi |
| Approvazione Servizio cimiteriale TEA spa | estremi |
| Altri Enti interessati alla procedura | estremi |

| | | | | | | |
|--|---------------|---|---------------------|---|--|--|
| 00 | Febbraio 2016 | Emissione | Zappaterra | Zandonella | Battistello | Basaglia |
| rev. | data | DESCRIZIONE | redatto | verificato | riesaminato | approvato |
| | | Sede legale: Via Talliercio, 3 - 46100 MANTOVA tel. 0376 4121 - fax 0376 412109 C.F. e P.I. 01838280202 R.E.A. 21253 C.C.I.A.A. Mantova http://www.teaspa.it | Certificazioni: | | SERVIZIO DI INGEGNERIA TEA SPA Via Talliercio, 3 46100 MANTOVA tel 0376 412300 fax 0376 412349 e-mail: direzione.technica@teaspa.it | |
| COMMITTENTE COMUNE DI MANTOVA PROVINCIA DI MANTOVA | | N° COMMESSA T1F001602002 C101180 | | NOME DEL FILE planimetrie.dwg | | TITOLO PROGETTO PIANO CIMITERIALE (art. 6 del Reg. Regionale n° 6 del 9/11/2004 e s.m.i.) |
| TITOLO DOCUMENTO PLANIMETRIA CIMITERO ISRAELITICO RILIEVO DOTAZIONI STATO ATTUALE AL LUGLIO 2015 | | N° DOCUMENTO C101180 EC PLA A6-11 | | NOME TAVOLA A6 | MOD. 11 | REV. 11 |
| PROGETTISTI TEA SPA: COORDINATORE ing. Daniele Battistello TEA S.p.A Servizio di ingegneria via Talliercio, 3 46100 Mantova (MN) | | PARTECIPAZIONE DIRETTA: arch. urb. Giovanni Zandonella Maiucco O.A. P.P.C. Mn n°226 ASSISTENTI DI PROGETTO: arch. FRANCO ZAPPATERRA O.A. P.P.C. Mn n°394 arch. DANIELE SPAZZINI O.A. P.P.C. Mn n°878 | | FORNITORE CONSULENZA SPECIALISTICA: Studio Zandonella & Maiucco Architettura & Urbanistica Piazza Vittorio Emanuele, 5/1 46040 Montezambano (MN) www.zandonella.it | | |