
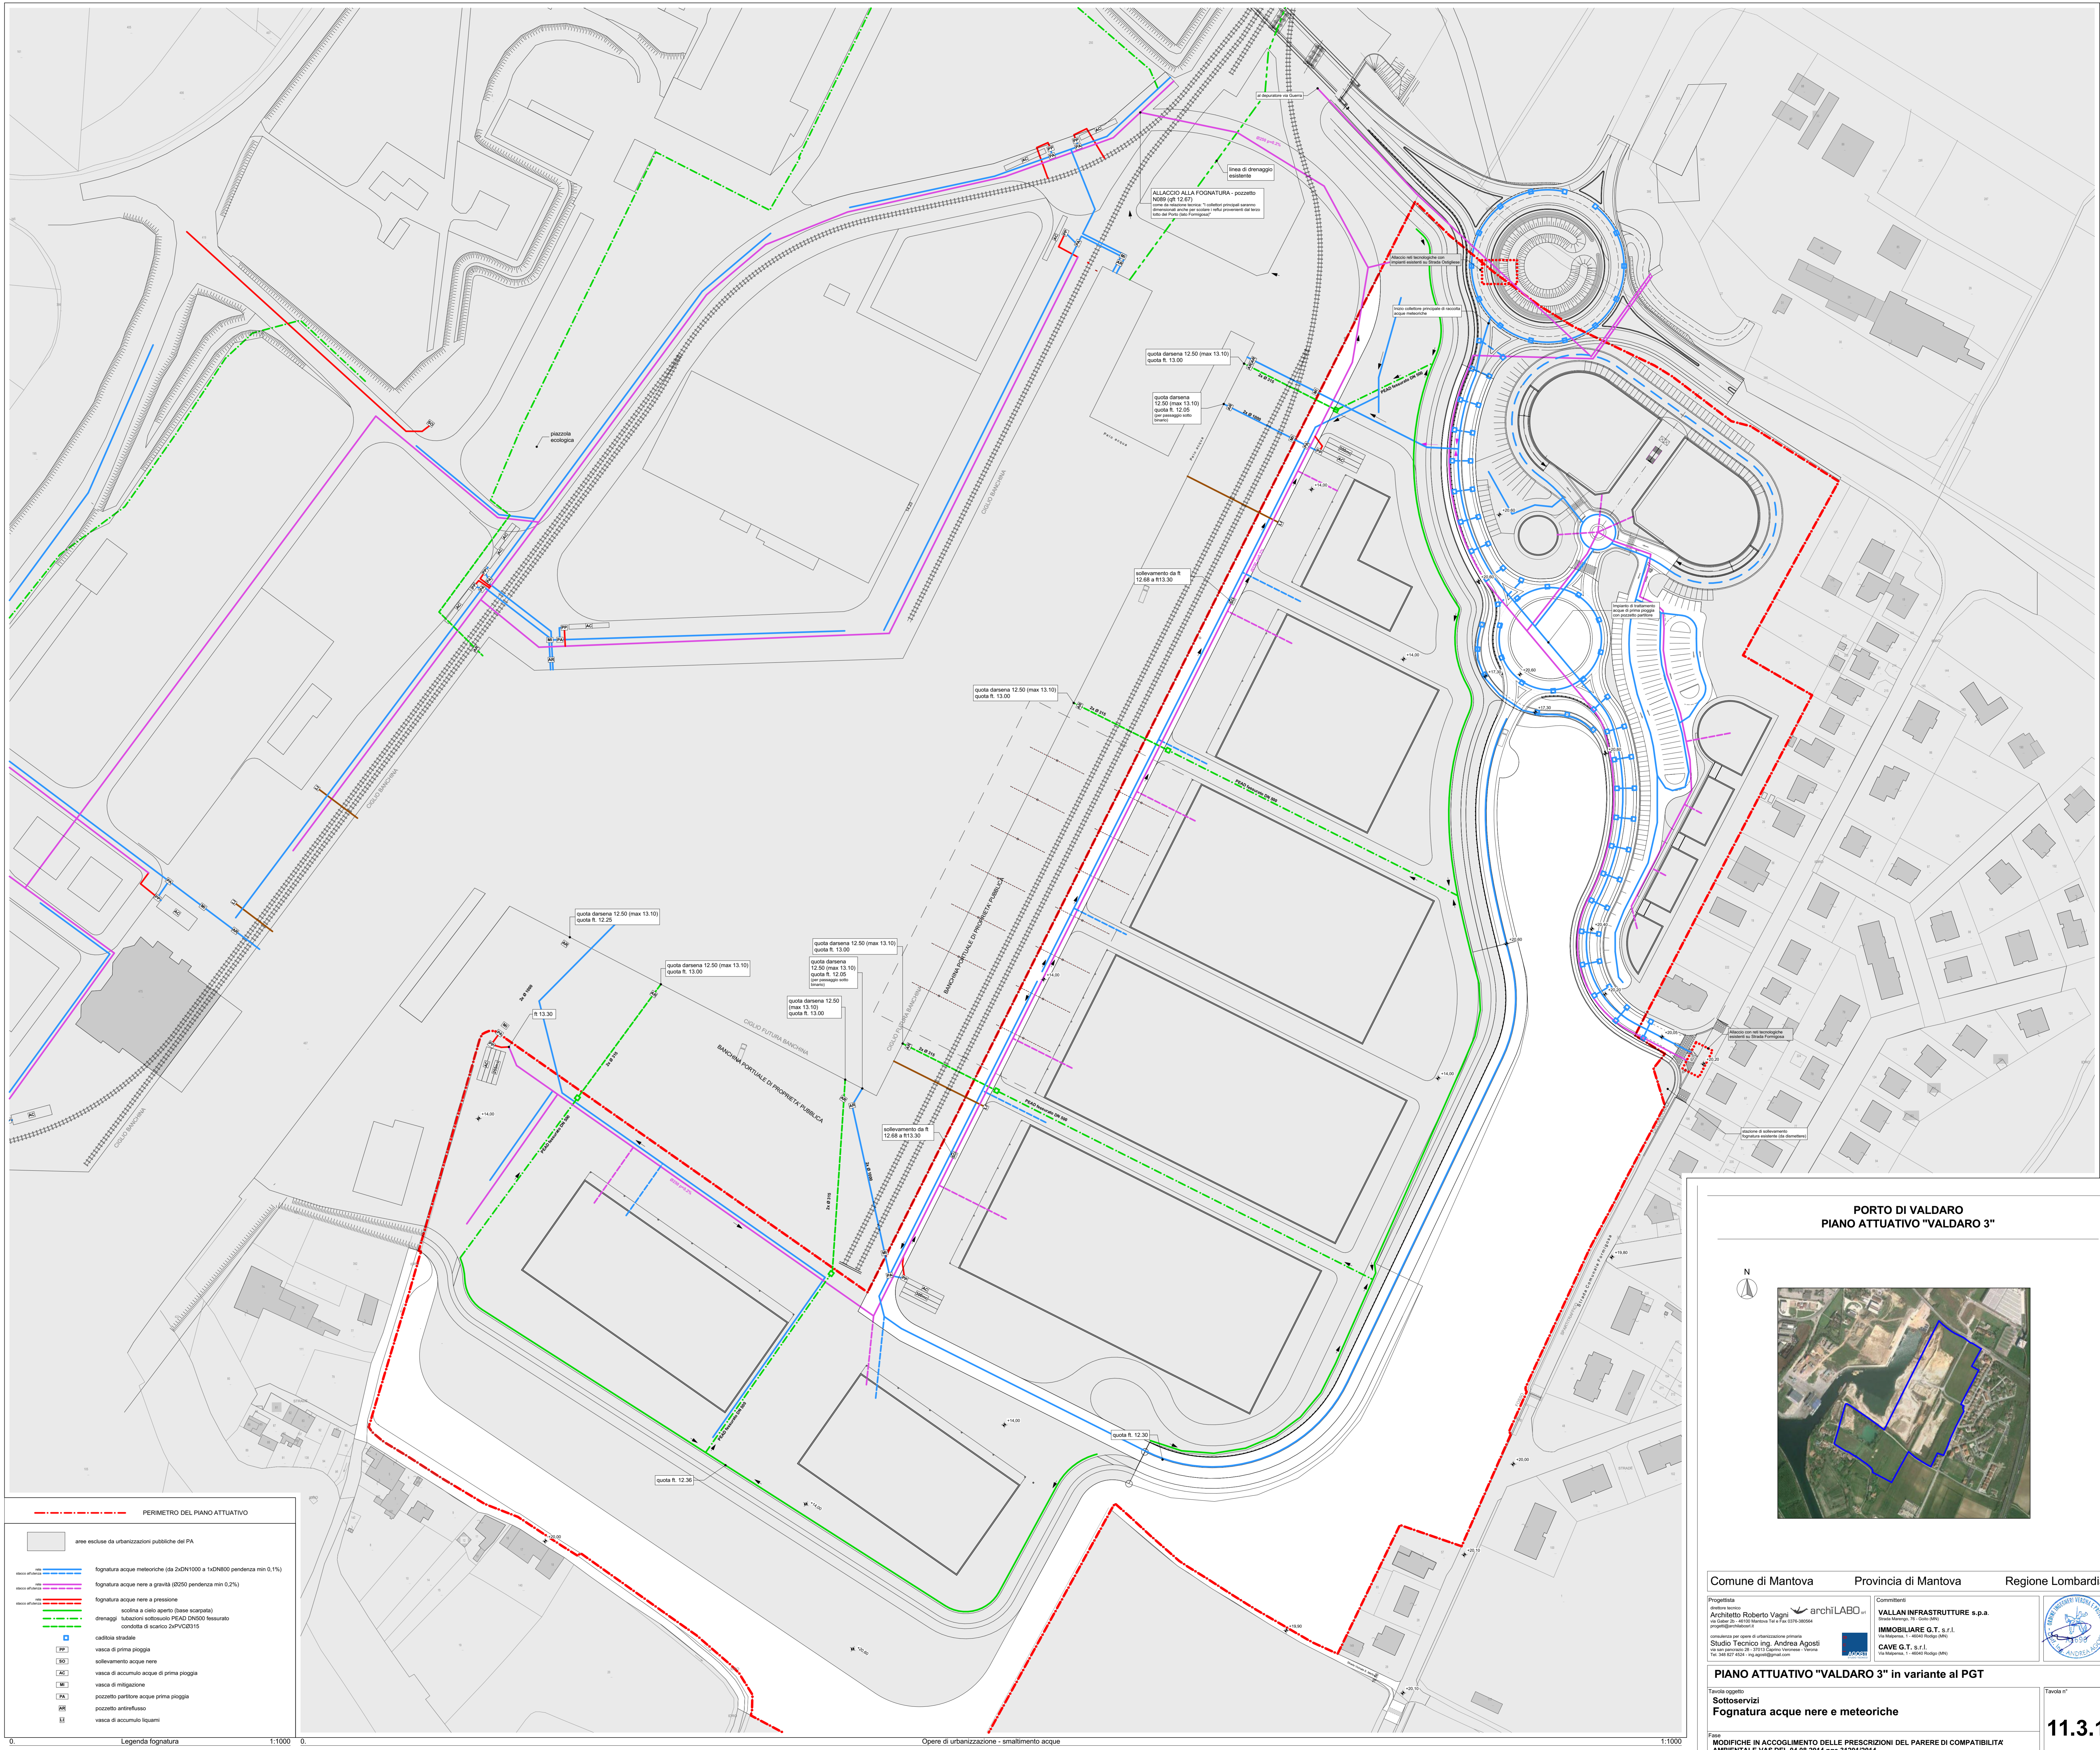
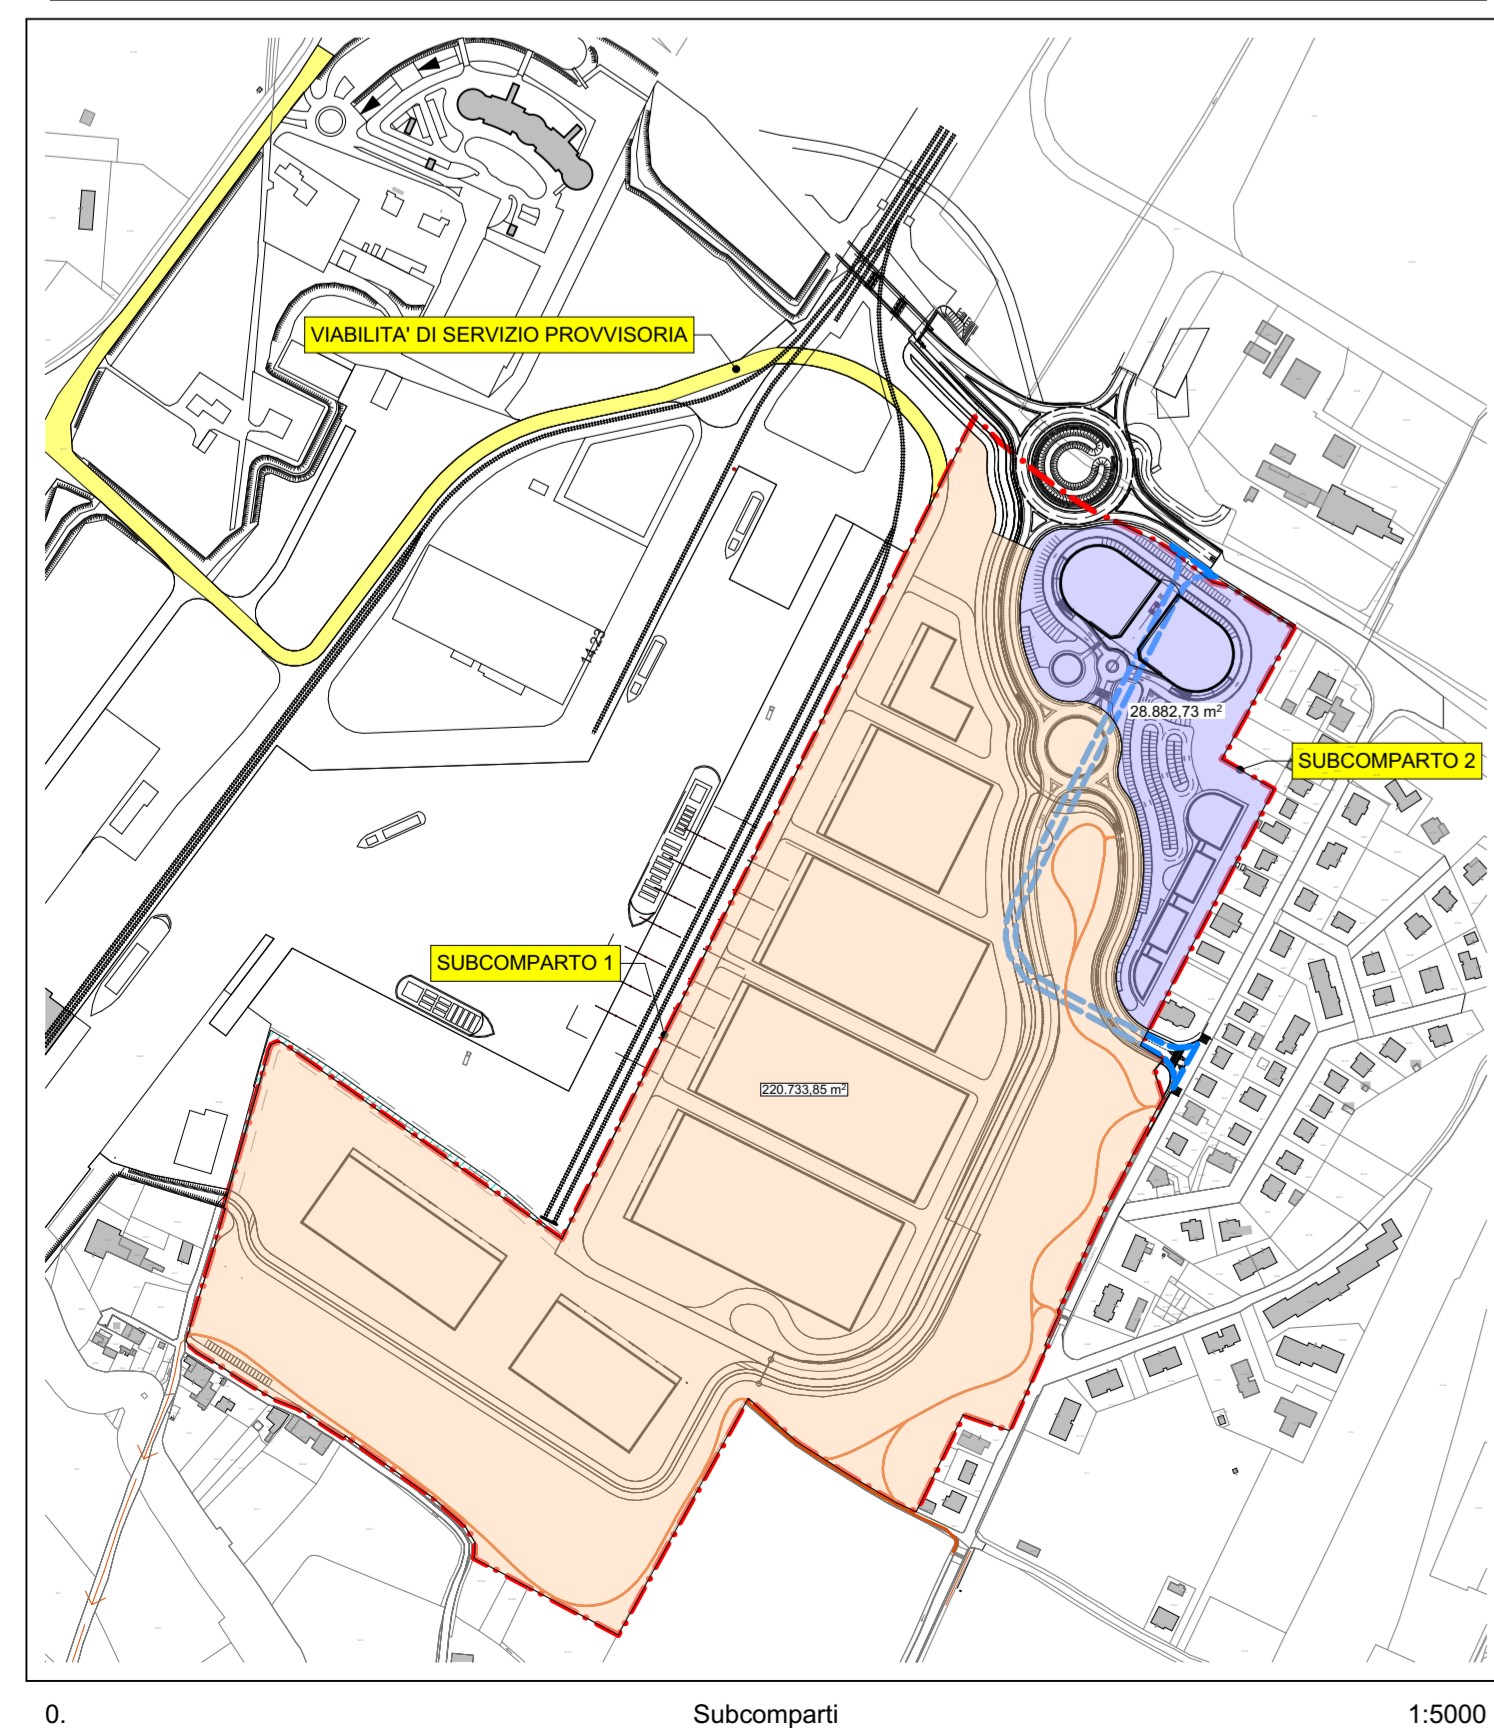


NB: PARTICOLARI COSTRUTTIVI TRATTI DAL PROGETTO ESECUTIVO DELLE OPERE DI URBANIZZAZIONE DEL PORTO DI VALDARO LOTTO 1-2
 FONTE: PROVINCIA DI MANTOVA

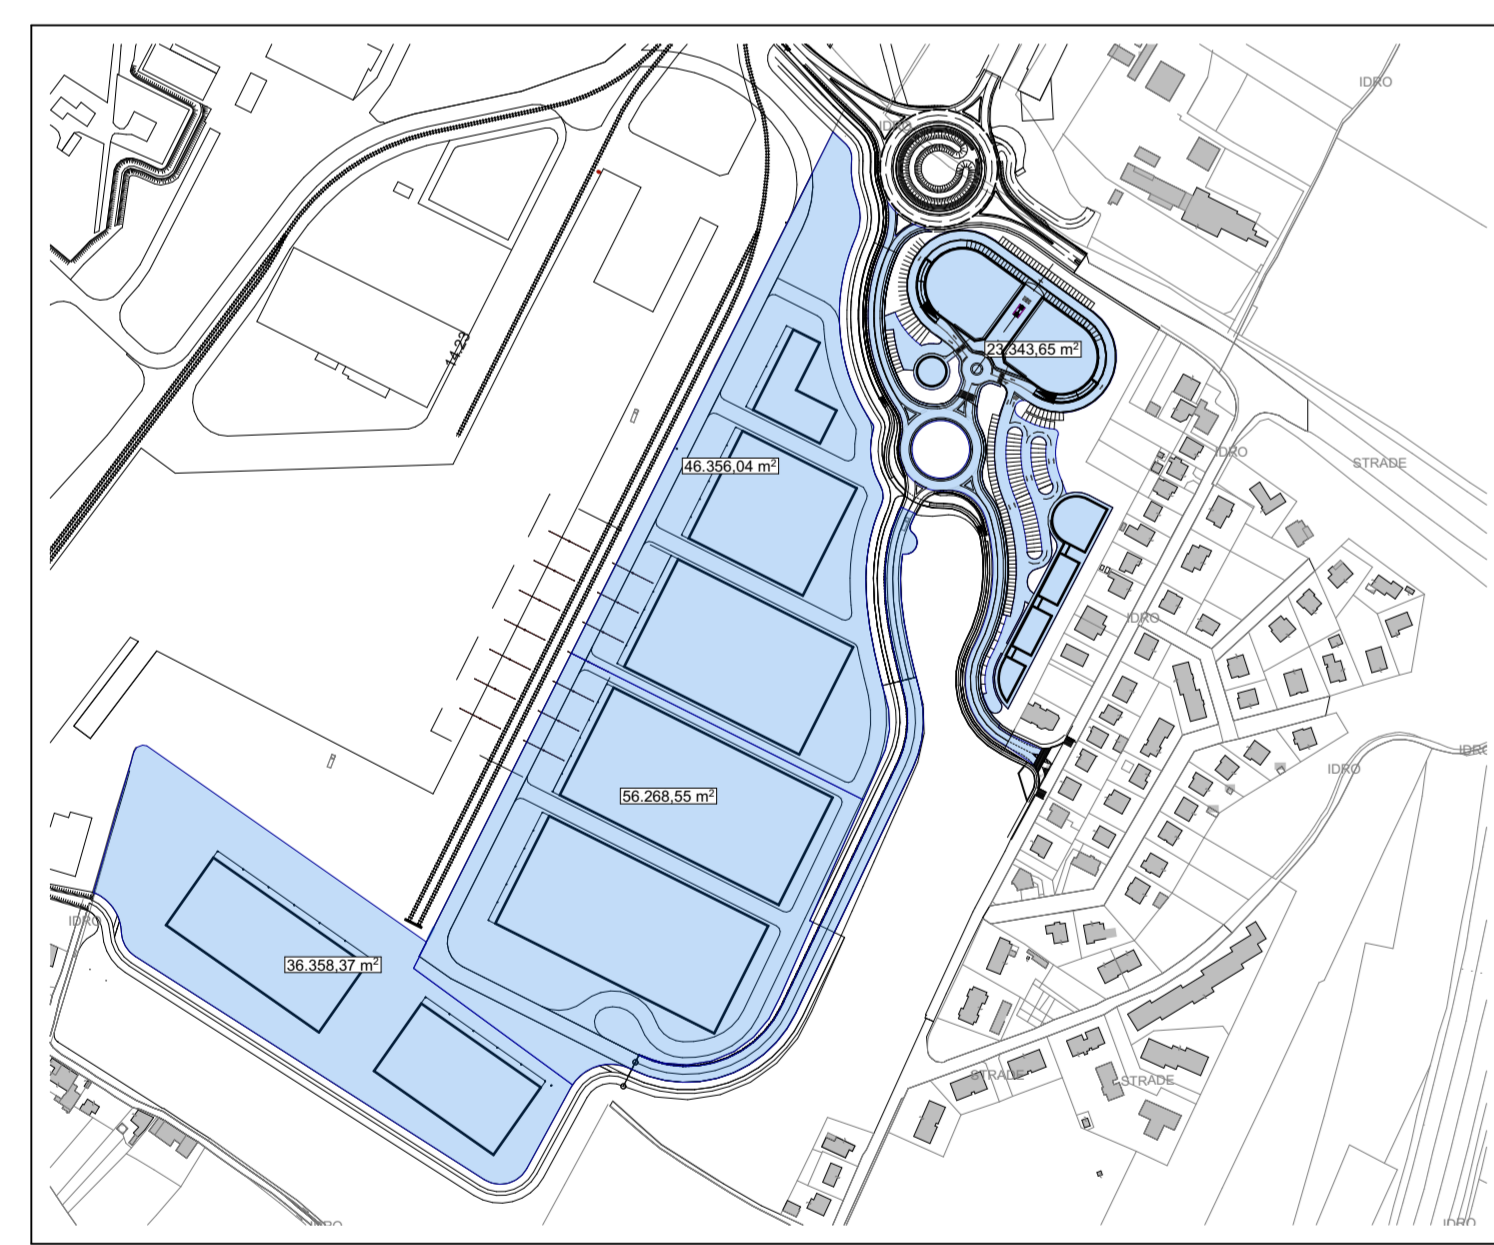

PERIMETRO DEL PIANO ATTUATIVO

aree escluse da urbanizzazioni pubbliche del PA

- ignifugatura acque meteoriche (da 2x4N1000 a 1x0DN800 pendenza min 0.1%)
- ignifugatura acque nere a gravità (D250 pendenza min 0.2%)
- ignifugatura acque nere a pressione
- scottola a cielo aperto (base scarpata)
- drenaggio tubazione sottosuolo (RACQ 20/20) fissurato condotta di scarico 2xPVC/D215
- caditoio stradale
- vasca di prima pioggia
- sollievo acque nere
- vasca di accumulo acque di prima pioggia
- vasca di mitigazione
- pozzetto partitore acque prima pioggia
- pozzetto antiriflusso
- vasca di accumulo liquami

Legenda fognatura 1:1000

**PORTO DI VALDARO
 PIANO ATTUATIVO "VALDARO 3"**

Comune di Mantova Provincia di Mantova Regione Lombardia

Progettista: Architetto Roberto Vagni archiLABO
 Committente: VALLAN INFRASTRUTTURE s.p.a.
 Studio Tecnico Ing. Andrea Agosti
 IMMOBILIARE G.T. s.r.l.
 CAVE G.T. s.r.l.

PIANO ATTUATIVO "VALDARO 3" in variante al PGT

Sottoservizi
Fognatura acque nere e meteoriche

MODIFICHE IN ACCOGLIMENTO DELLE PRESCRIZIONI DEL PARERE DI COMPATIBILITA' AMBIENTALE VAS DEL 04.08.2014 pag 31/201/2014

11.3.1