



**DETTAGLI COSTRUTTIVI
POZZETTI ACQUE BIANCHE, SEZIONE,
SCAVO E CHIUSINI**

**POZZETTO DI ISPEZIONE TIPO PER IL PASAGGIO DI TUBAZIONE IN PVC UNI 1401-1
SN8 DE 315 A DE 630
RACCOLTA ACQUE METEORICHE**

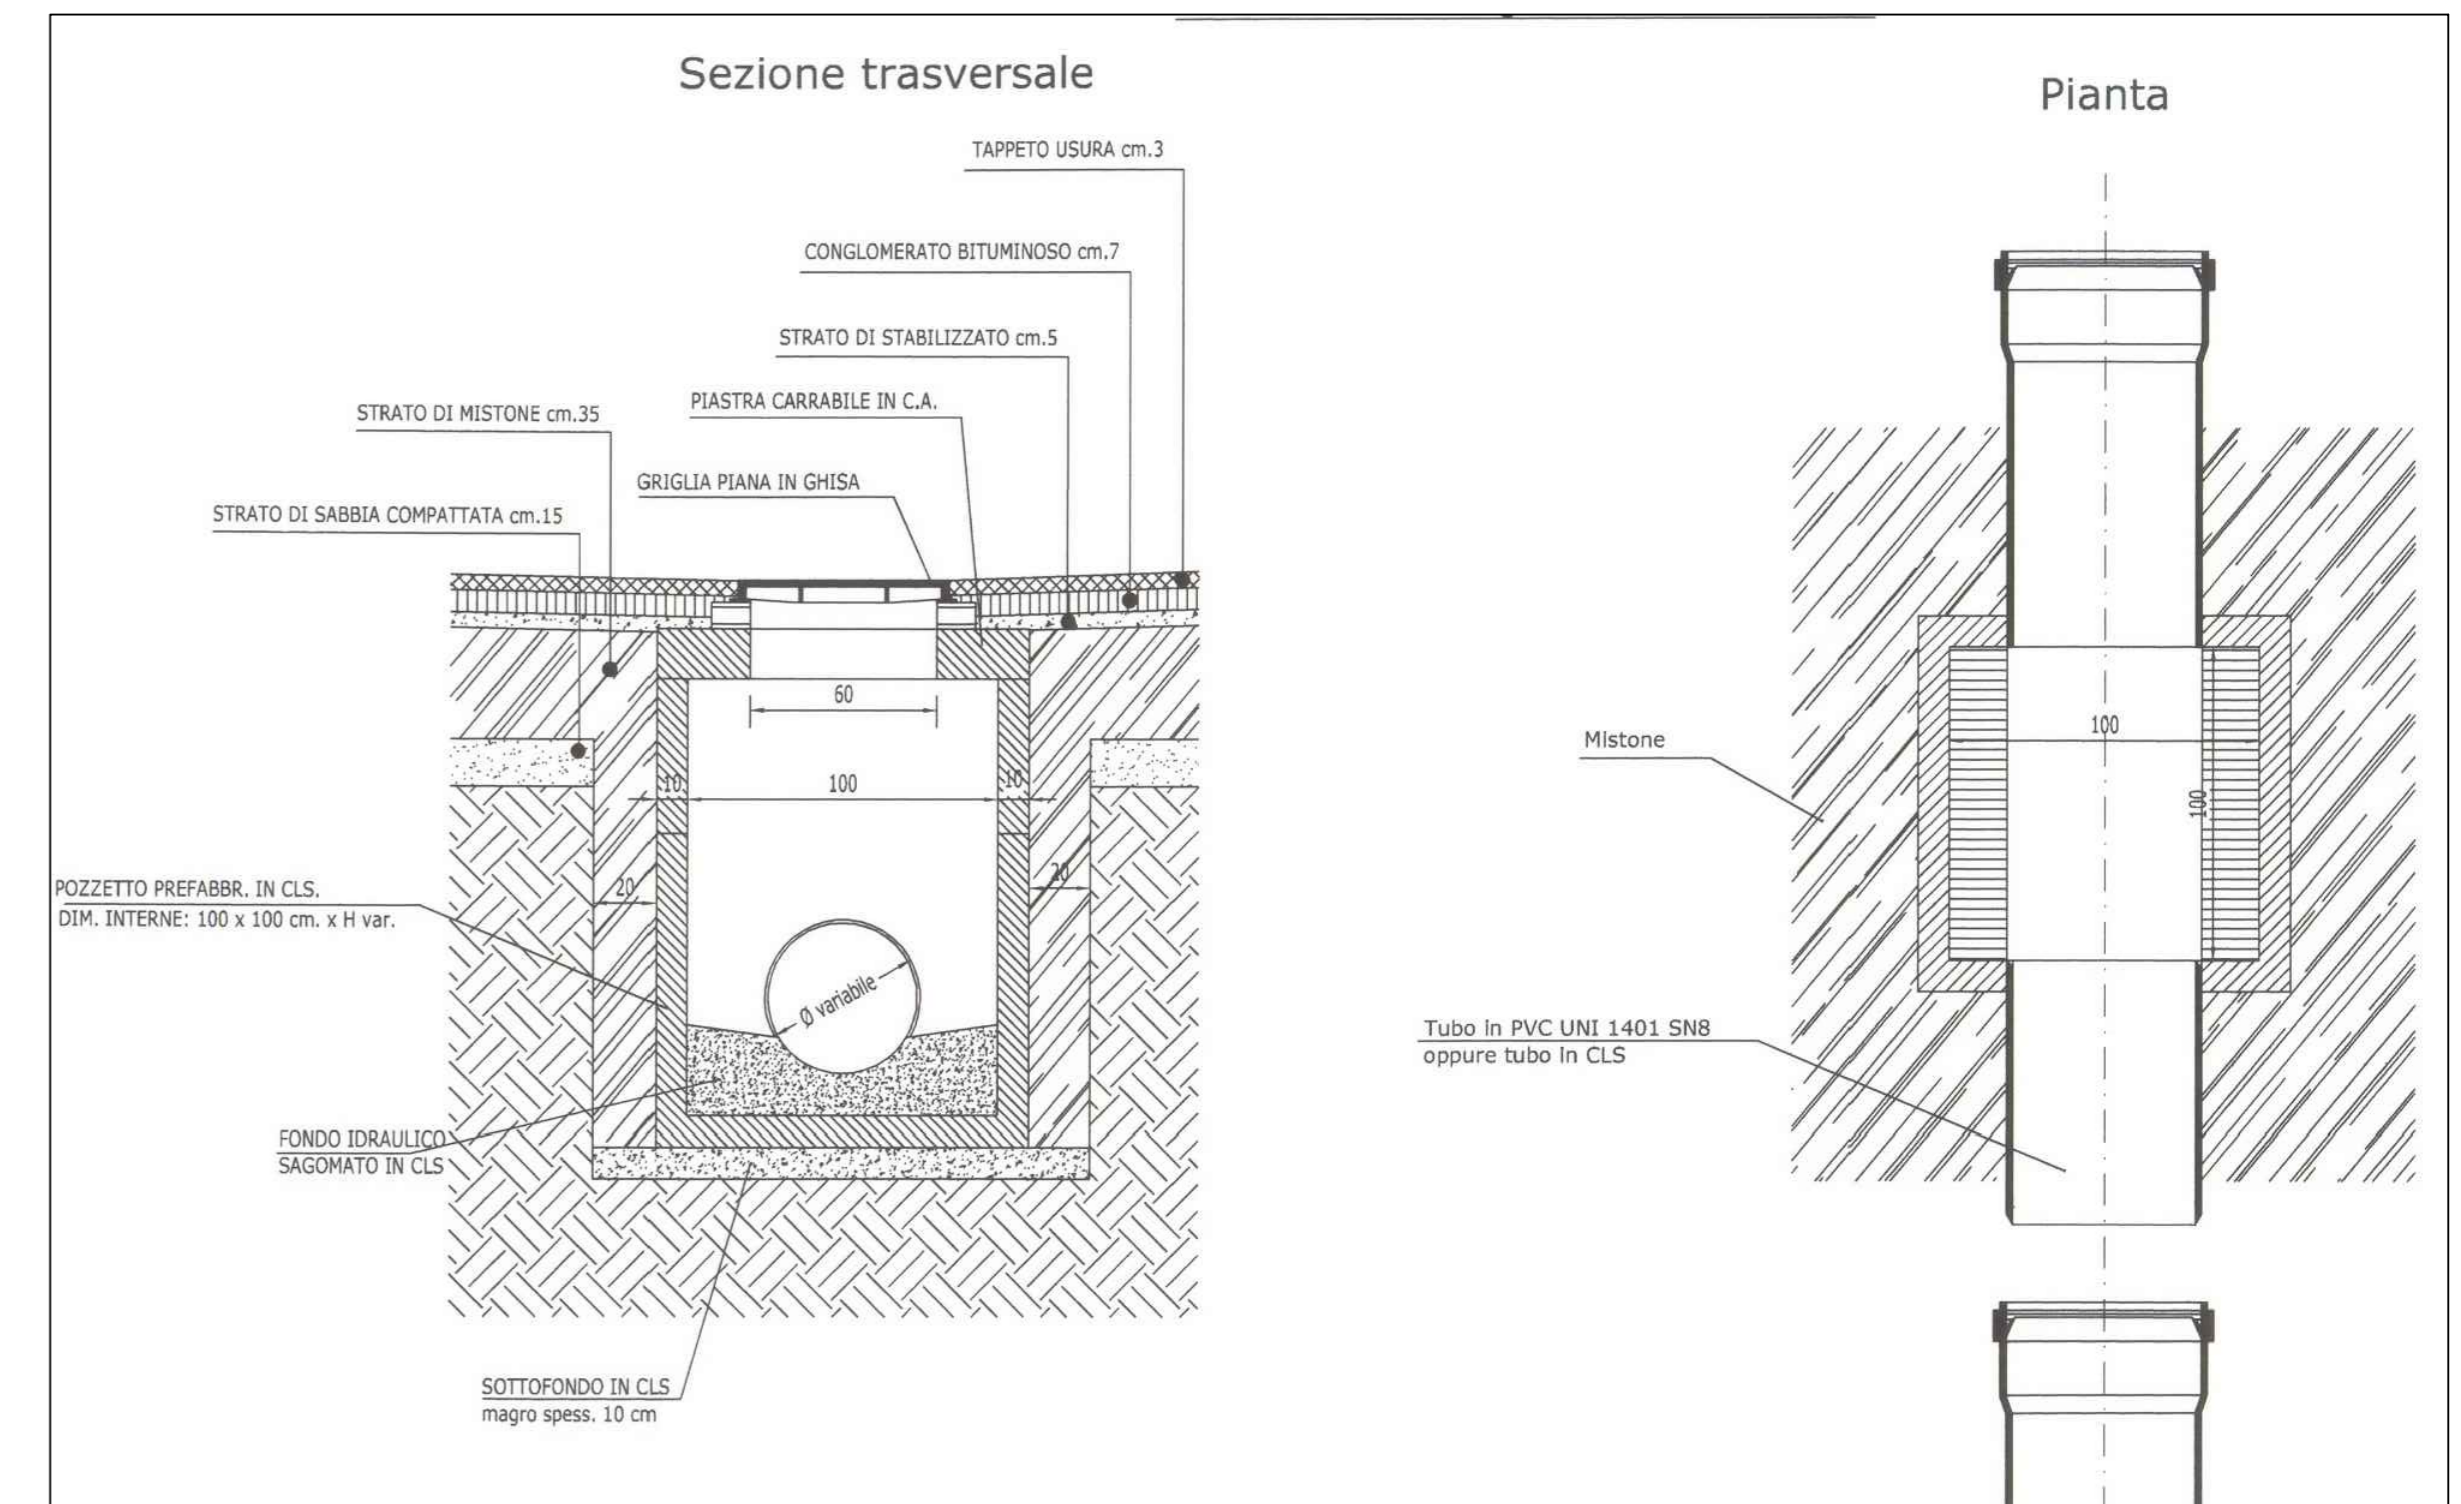

**SEZIONE DI SCAVO TIPO PER POSA TUBAZIONE
IN PVC UNI 1401-1 SN8 DE 315-630 O GRES DN250
LINEA DI RACCOLTA ACQUE METEORICHE E REFLUE
H DI POSA >1,50 m**

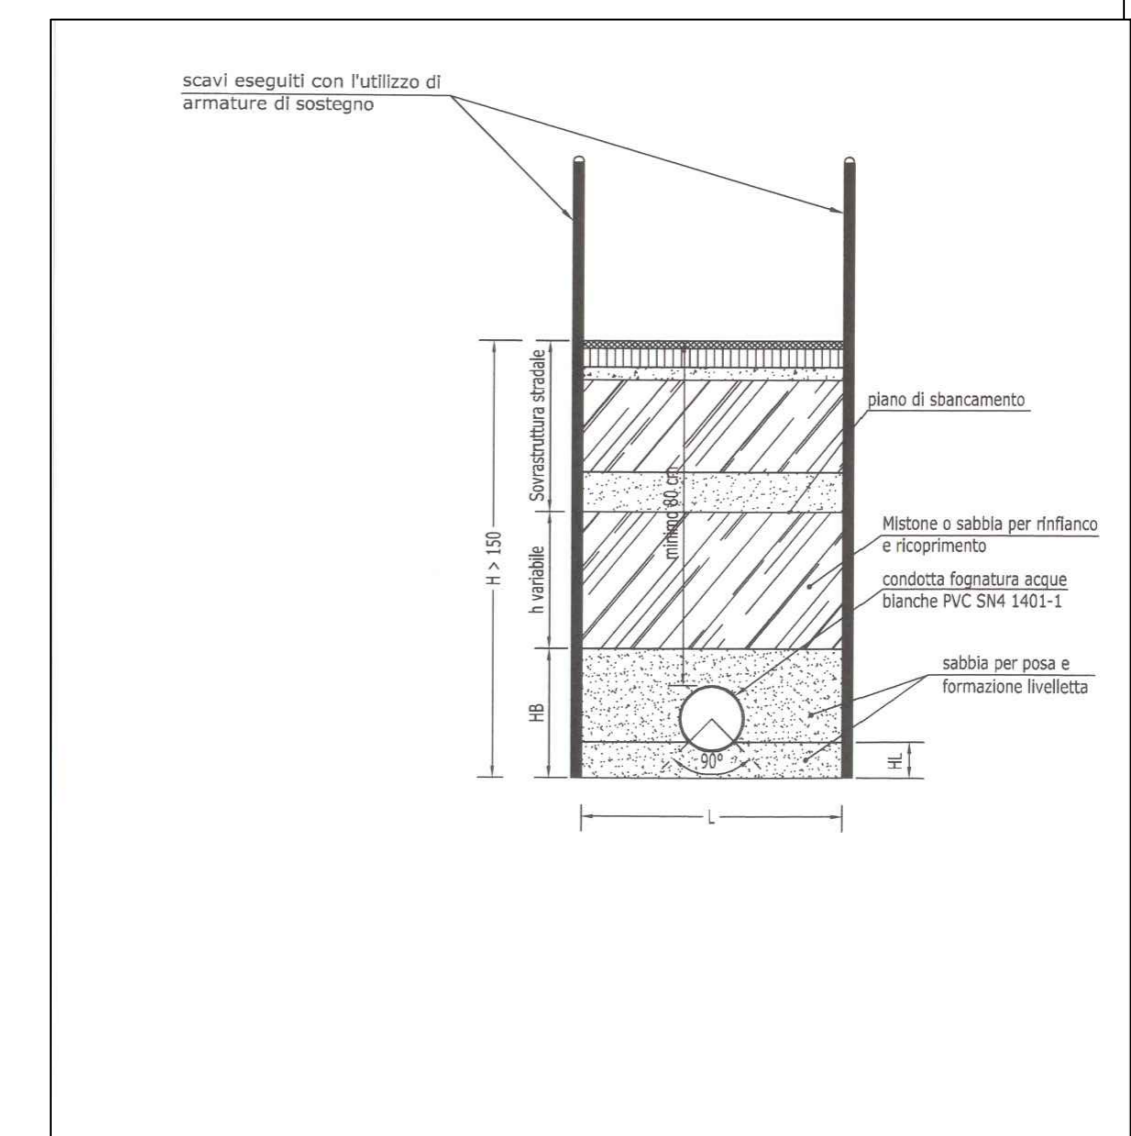

**CHIUSINO
ACQUE REFLUE**



Chiusino in ghisa sferoidale articolato a norma ISO 1083 (grado 500-7) e EN 1563, conforme alla classe D400 della norma EN 124 (1994), forza di controllo: 400 kN. Sul coperchio sarà presente la scritta "FOGNATURA".


altezza telaio = 100 mm
luce netta = Ø 600 mm
larghezza telaio = 850 mm





Griglia piana conforme alla norma UNI EN 124 e recante marchio di certificazione di prodotto 10Q. Ferite ad ampio deflusso, calpestio antiscivolo e possibilità di sfioratura con vaschetta in moplen (saranno sfilate solo quelle della rete acque miste). Telaio sagomato per un corretto ancoraggio al letto di posa. Classe C250

altezza telaio = 75 mm
luce netta = 540x540 mm
larghezza telaio = 700x700 mm

**CADITOIA DI ISPEZIONE PER TUBAZIONE IN PVC UNI 1401-1 SN4 DE 160
RACCOLTA ACQUE METEORICHE**

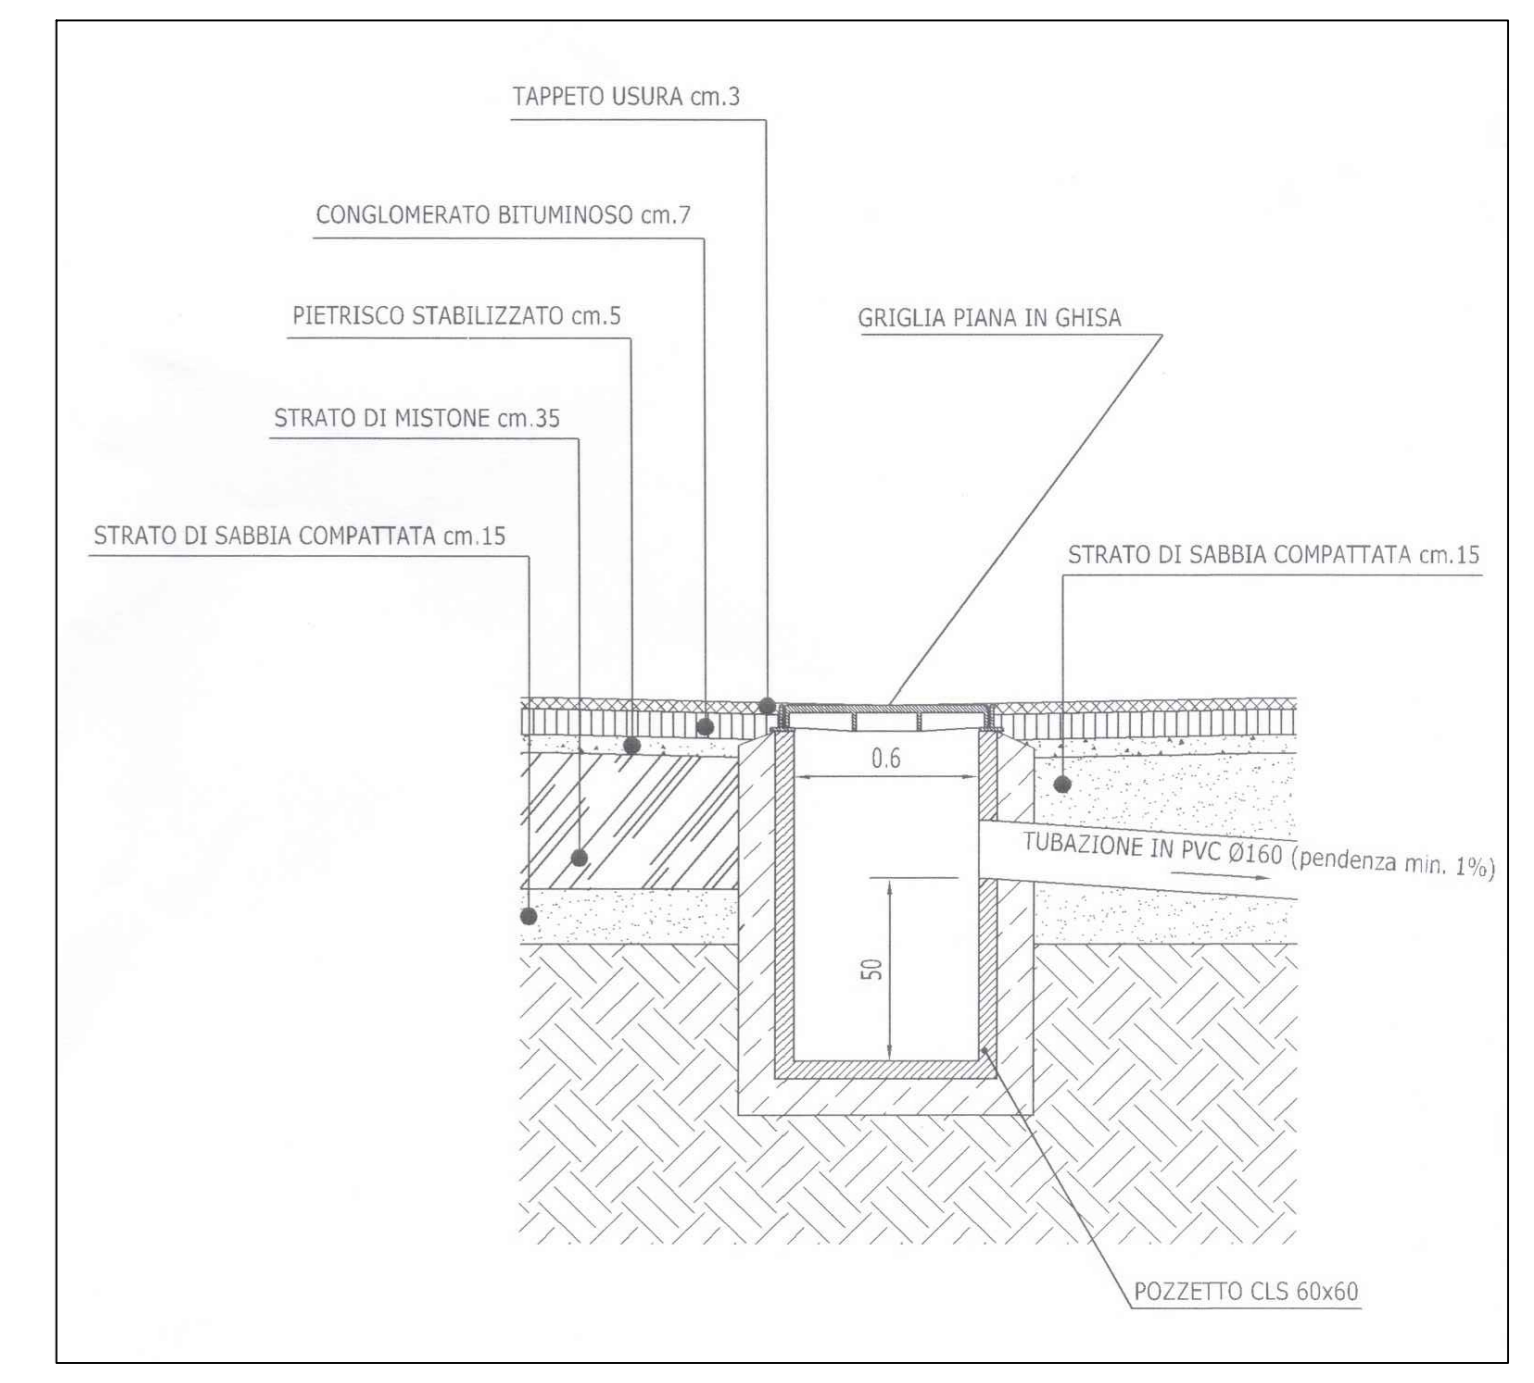

Dimensione	L	T	H
GRES DN250	80 cm	50 cm	10 cm
PVC DE315	80 cm	50 cm	10 cm
PVC DN400	100 cm	60 cm	10 cm
PVC DE500	100 cm	80 cm	10 cm
CLS DN300	120 cm	100 cm	10 cm

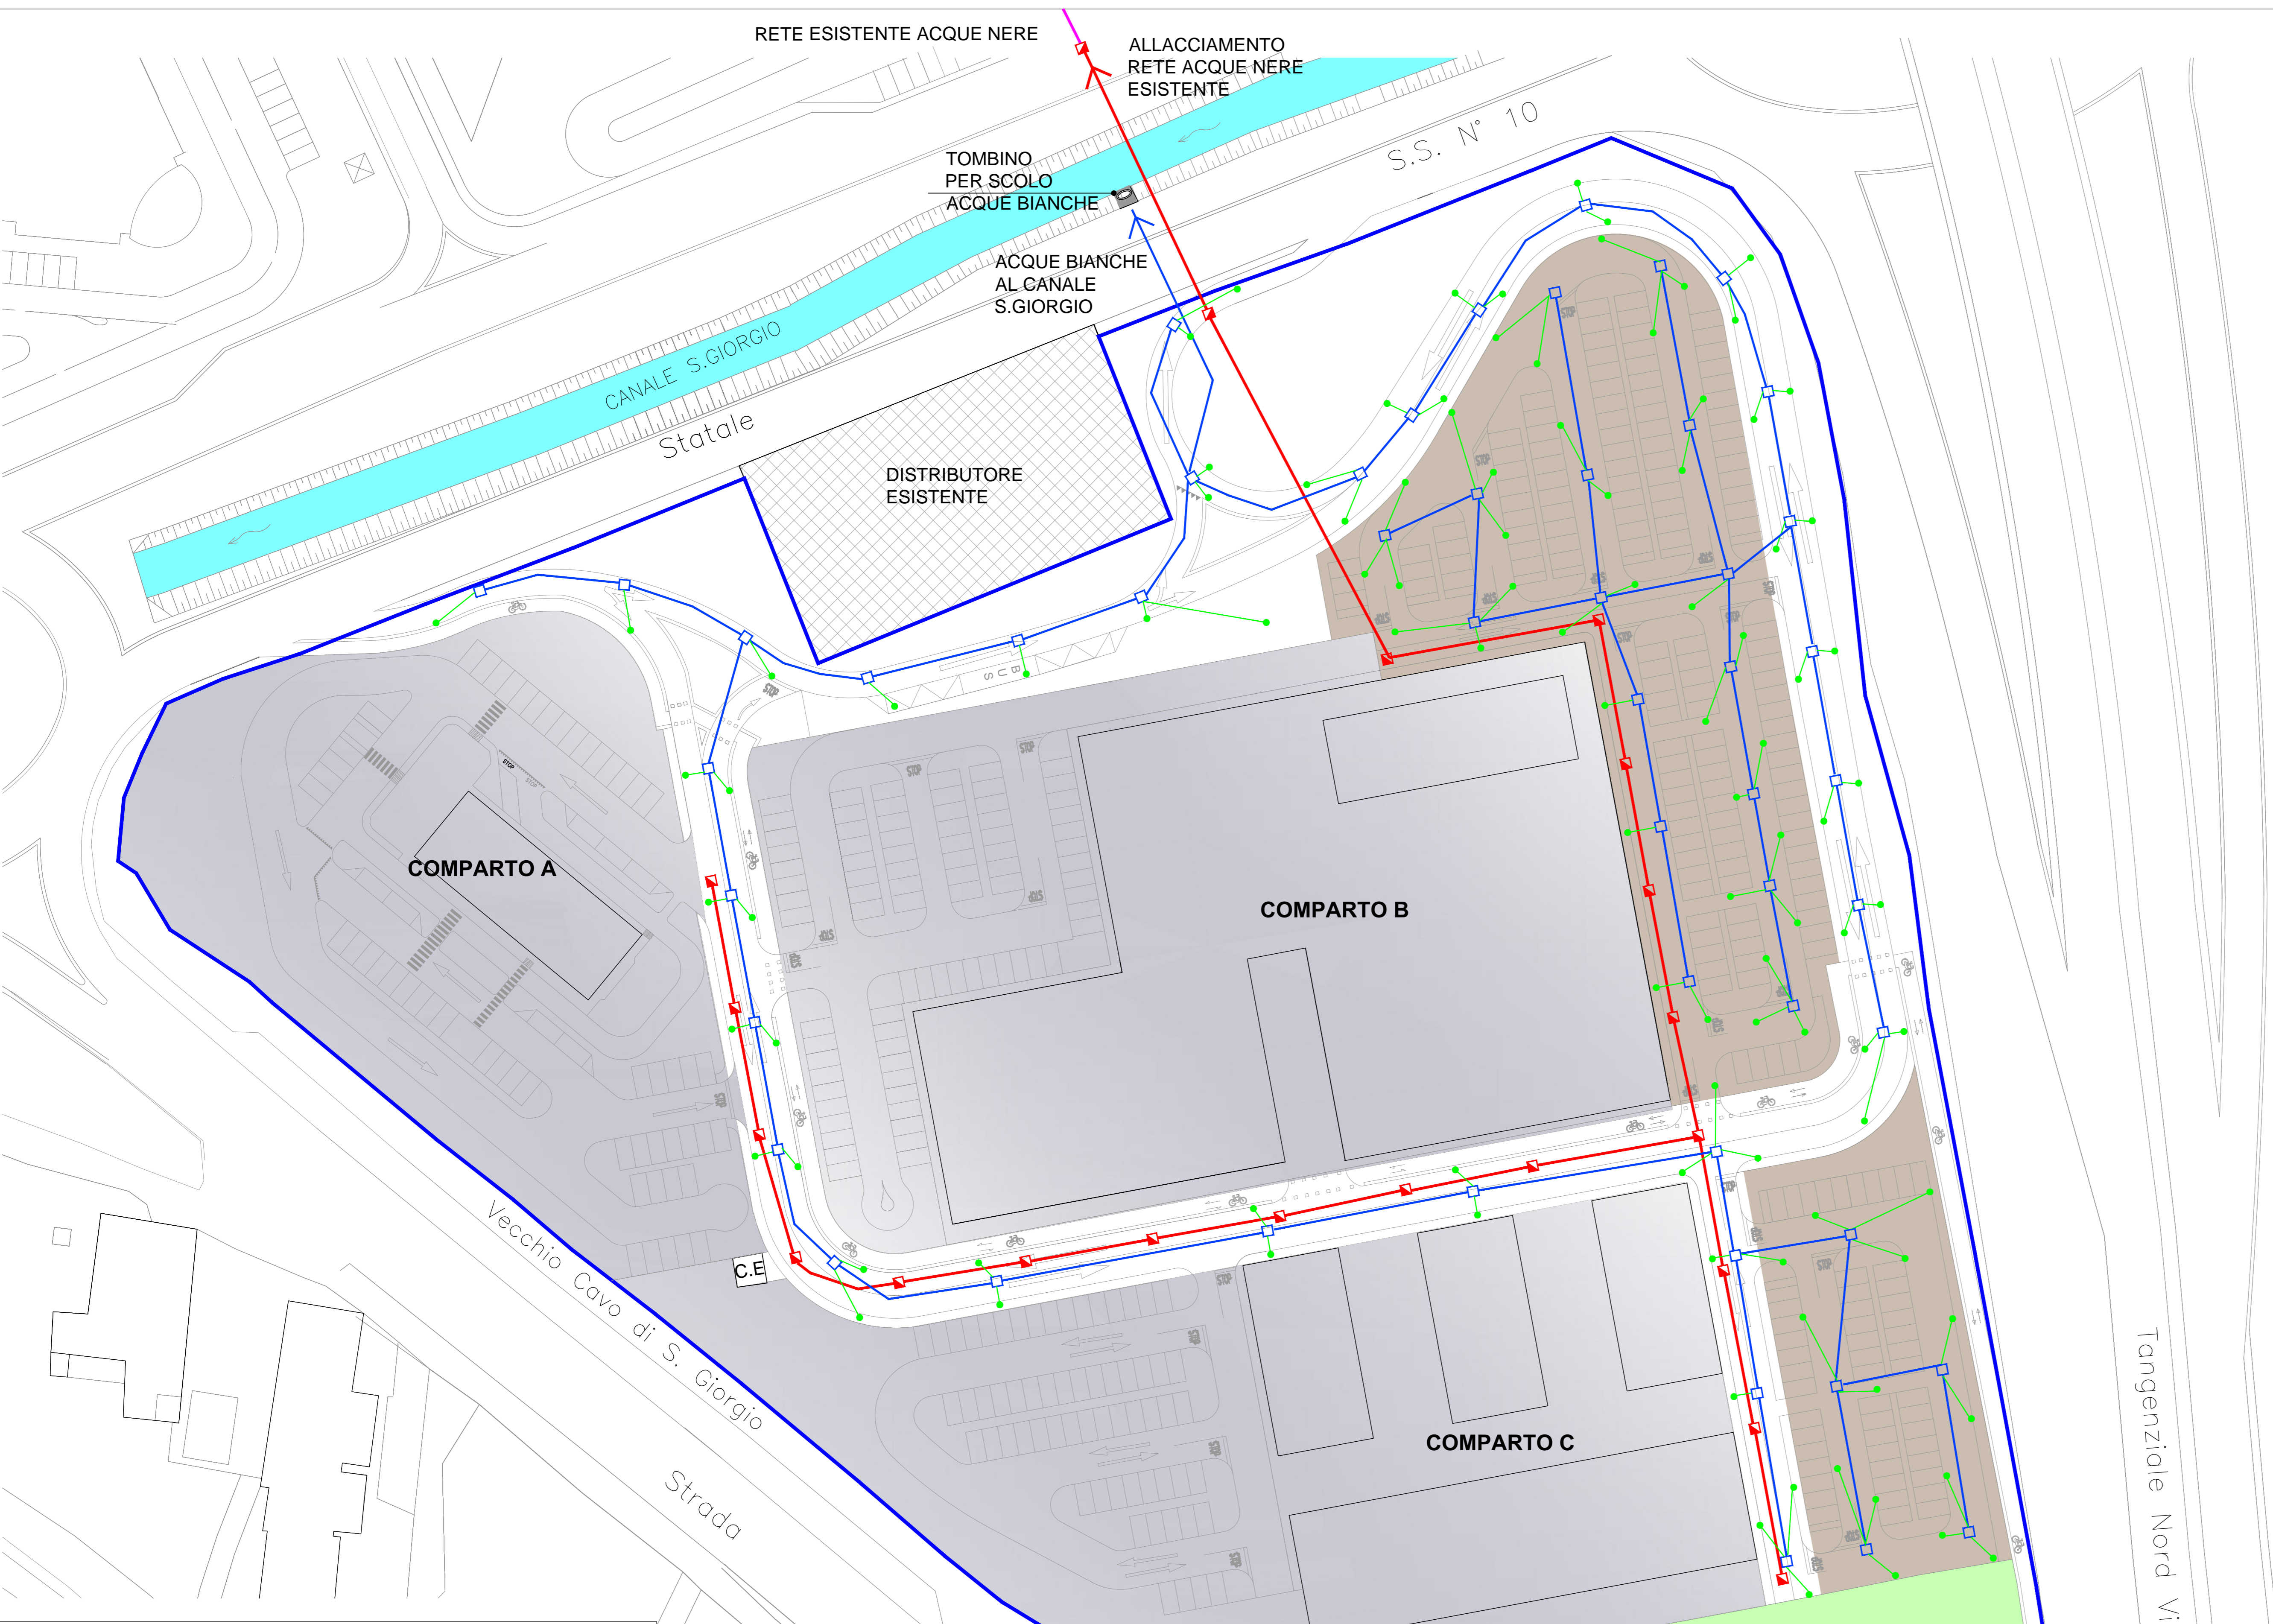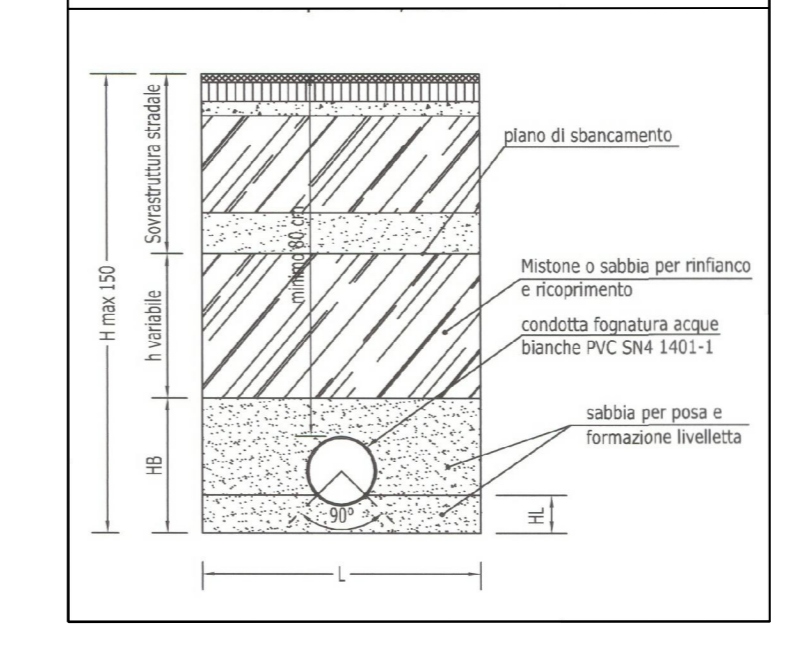

LEGENDA

- PERIMETRO P.A.
- LINEA ACQUE BIANCHE
- LINEA ACQUE NERE DI PROGETTO
- LINEA ACQUE NERE ESISTENTE
- ALLACCI PER CADITOIE PVC
- POZZETTO CON CADITOIA
- POZZETTO ACQUE METEORICHE DI LINEA CON CADITOIA
- POZZETTO ACQUE NERE
- AREE PUBBLICHE DOTATE DI IMPIANTO DI IRRIGAZIONE
- LOTTI EDIFICABILI
- PARCHEGGI PRIVATI ASSERVITI ALL'USO PUBBLICO

COMUNE DI MANTOVA PROVINCIA DI MANTOVA

**PIANO ATTUATIVO
"4.4 GHISIOLO - COMPARTO EST"

VARIANTE N° 1**

ELABORATO: **A10A**

OGGETTO: **PLANIMETRIA DELLE OPERE DI URBANIZZAZIONE PRIMARIA ESISTENTI E DI PROGETTO : LINEA ACQUE BIANCHE E NERE**

SCALA: **1:500**

REVISIONE: **MAGGIO 2014** REVISIONE: **GIUGNO 2014** REVISIONE: **LUGLIO 2014**

LE PROPRIETA': **GHISIOLO S.R.L. (P.IVA 02274240205) VIA GOVERNULO N° 13 - MANTOVA**

IL TECNICO: **ARCHITETTO ROSOLINO PIGOZZI STUDIO TECNICO DI ARCHITETTURA E URBANISTICA via Gradaro, 18 - 46100 - Mantova Tel. 0376-220852 - Fax. 0376-289392 studio@architettopigozziosrl.com - 191.it**
GEOMETRA FRANCO VENEZIANI via Giovanni Arnabonne, 48 - 46100 - Mantova Tel. 0376-321657 - Fax. 0376-322575 franco.veneziani@iberio.it

COLLABORATORI: **ARCHITETTO MAZZALI MARTINA ARCHITETTO JUNIOR RICALDONE ANNESSA**

QUESTO DISEGNO È TUTELATO DAI DIRITTI D'AUTORE. SU UTILIZZI E LE RIPRODUZIONI PRIVI DI AUTORIZZAZIONE SCRITTA SONO VIETATI.