



N=5004800

E=1640500

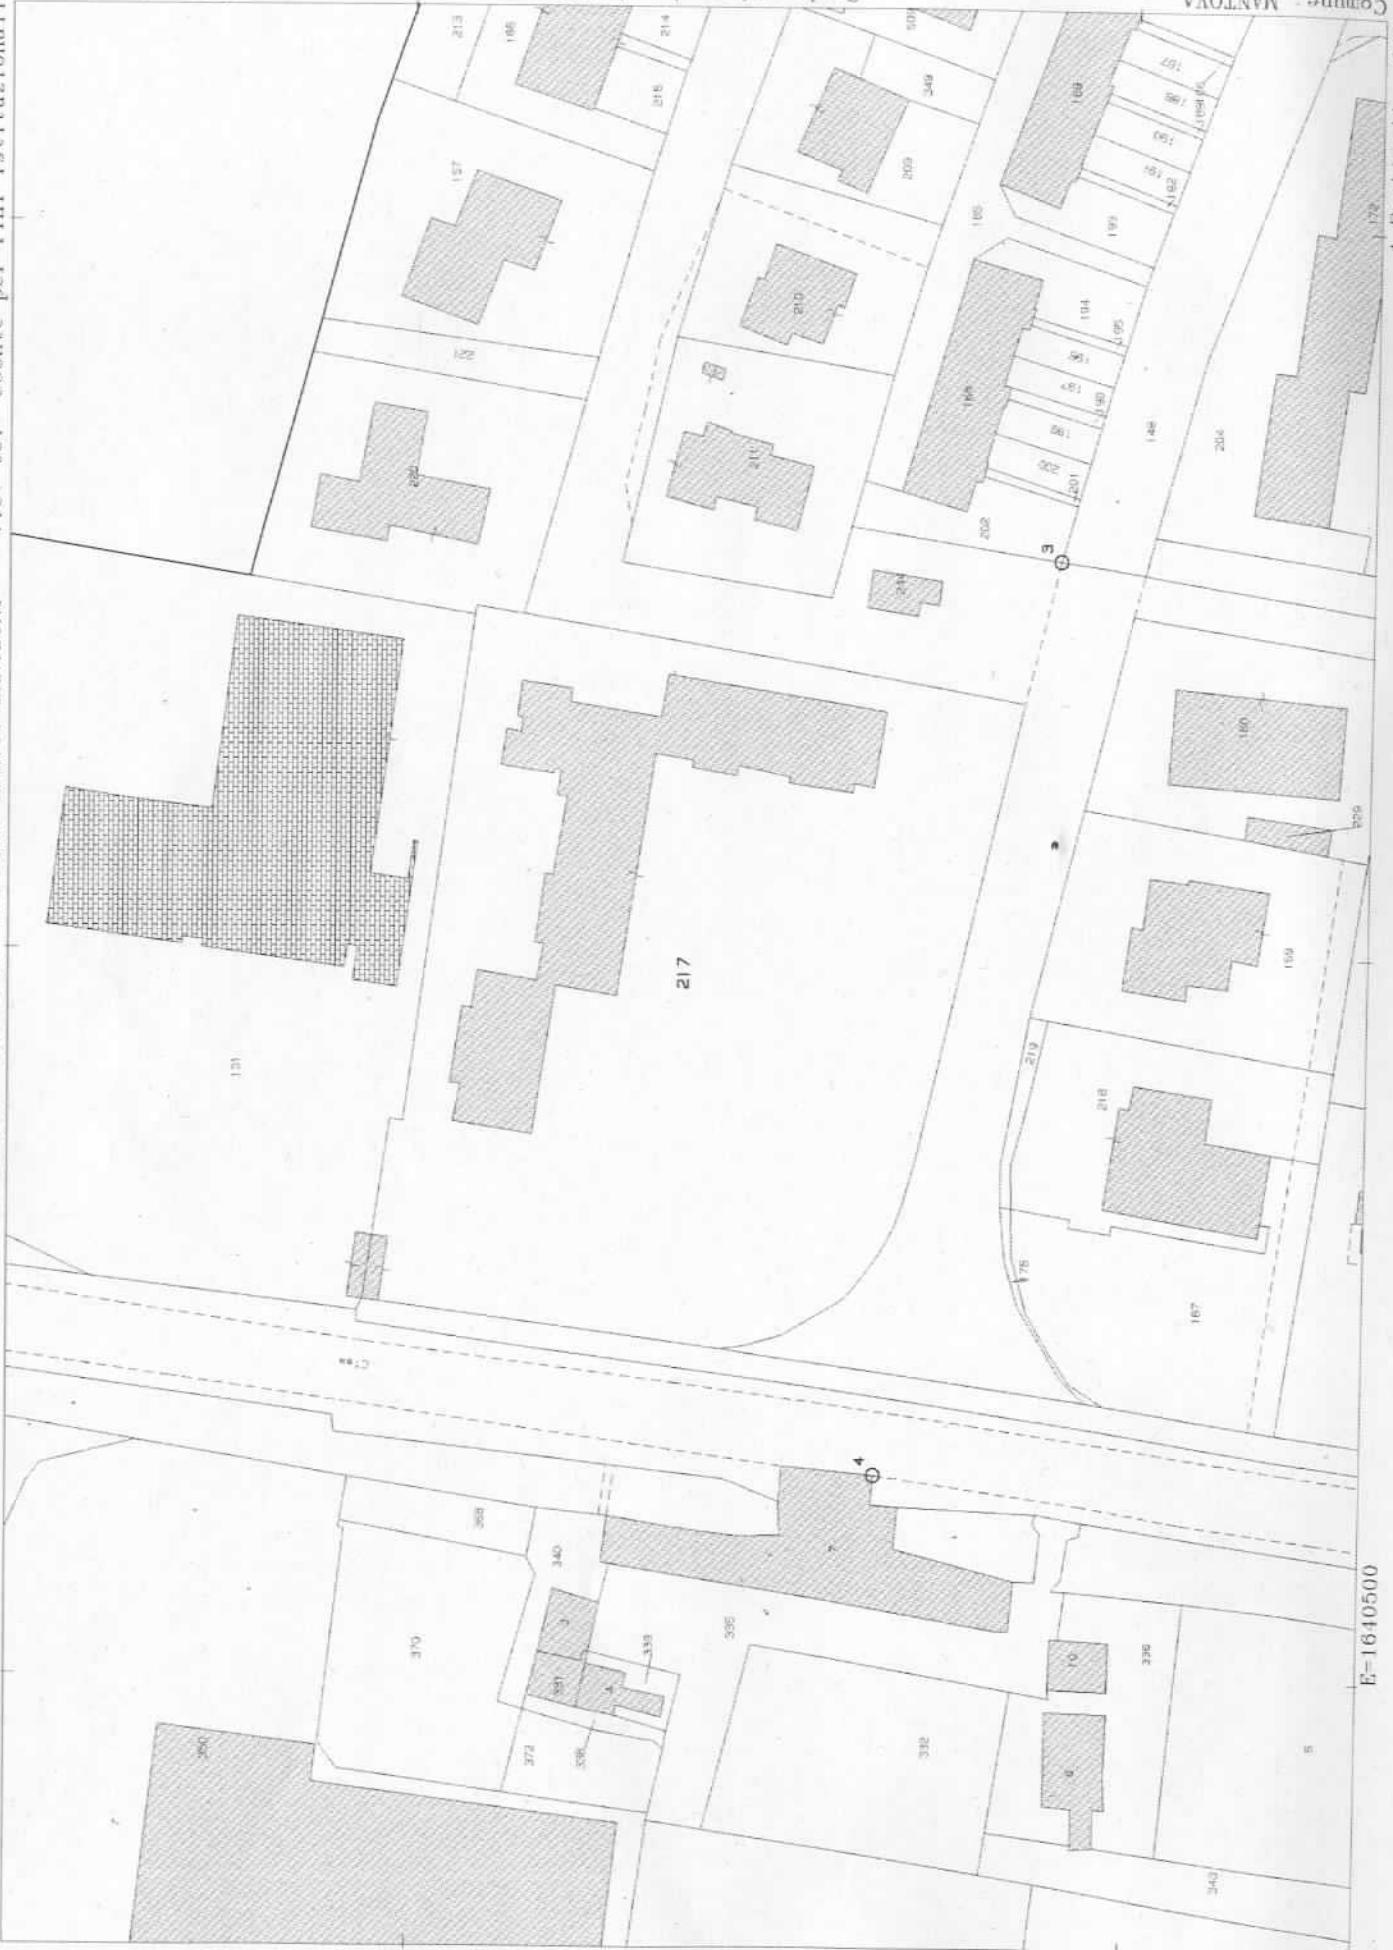

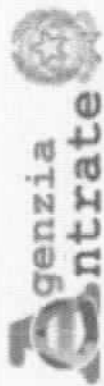

Ufficio Provinciale di Mantova - Territorio
Servizi Catastali

Data: 06/05/2014 - Ora: 16.15.08 Fine
Visura n.: T230120 Pag: 1

Visura per immobile

Situazione degli atti informatizzati al 06/05/2014

Dati della richiesta	Comune di MANTOVA (Codice: E897)
Catasto Fabbricati	Provincia di MANTOVA
Unità immobiliare	Foglio: 6 Particella: 217 Sub.: 71

N.	DATI IDENTIFICATIVI				DATI DI CLASSAMENTO				DATI DERIVANTI DA		
	Sezione Urbana	Foglio	Particella	Sub	Zona Cens.	Micro Zona	Categoria	Classe		Consistenza	Rendita
1		6	217	71			C/6	5	14 m ²	Euro 54,23 L. 105.000	Volture del 23/05/1985 n. 1108/1985 in atti dal 20/10/1987
Indirizzo - VIA PAOLO BENTIVOGLIO;											
Notifica - Partita 1004987 Mod.58 -											


INTESTATO

N.	COMUNE DI MANTOVA	DATI ANAGRAFICI	CODICE FISCALE	DIRITTI E ONERI REALI
1	del 23/05/1985 Voltura n. 1108/1985 in atti dal 20/10/1987 Repertorio n.: 2376 Rogante: MOLINARI Sede: MANTOVA		00189800205	(1) Proprieta' per 1000/1000
DATI DERIVANTI DA				
MANTOVA n. 2193 del 28/05/1985				

Unità immobiliari n. 1

Visura telematica esente per fini istituzionali

CAHTIHA

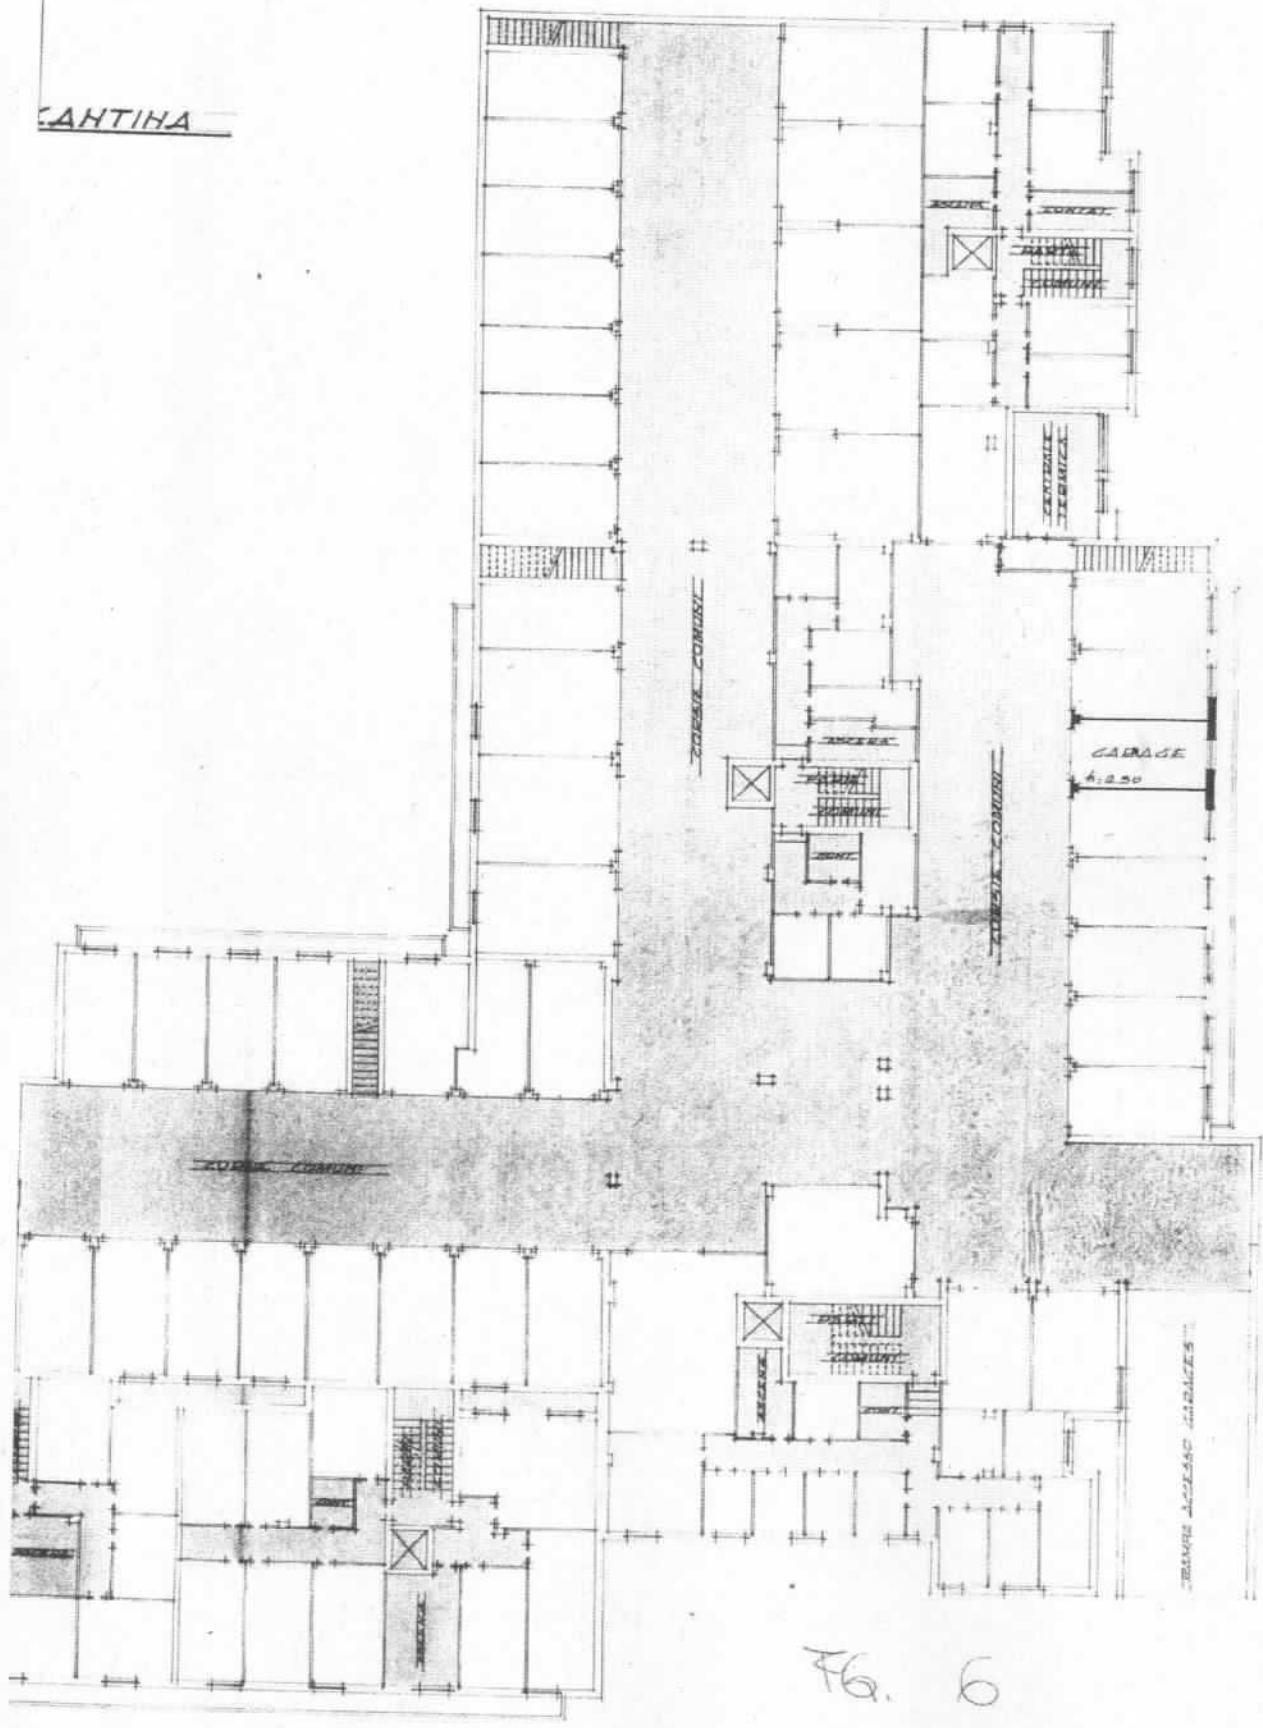

VIA BENTIVOGLIO

Fig. 6

217/41