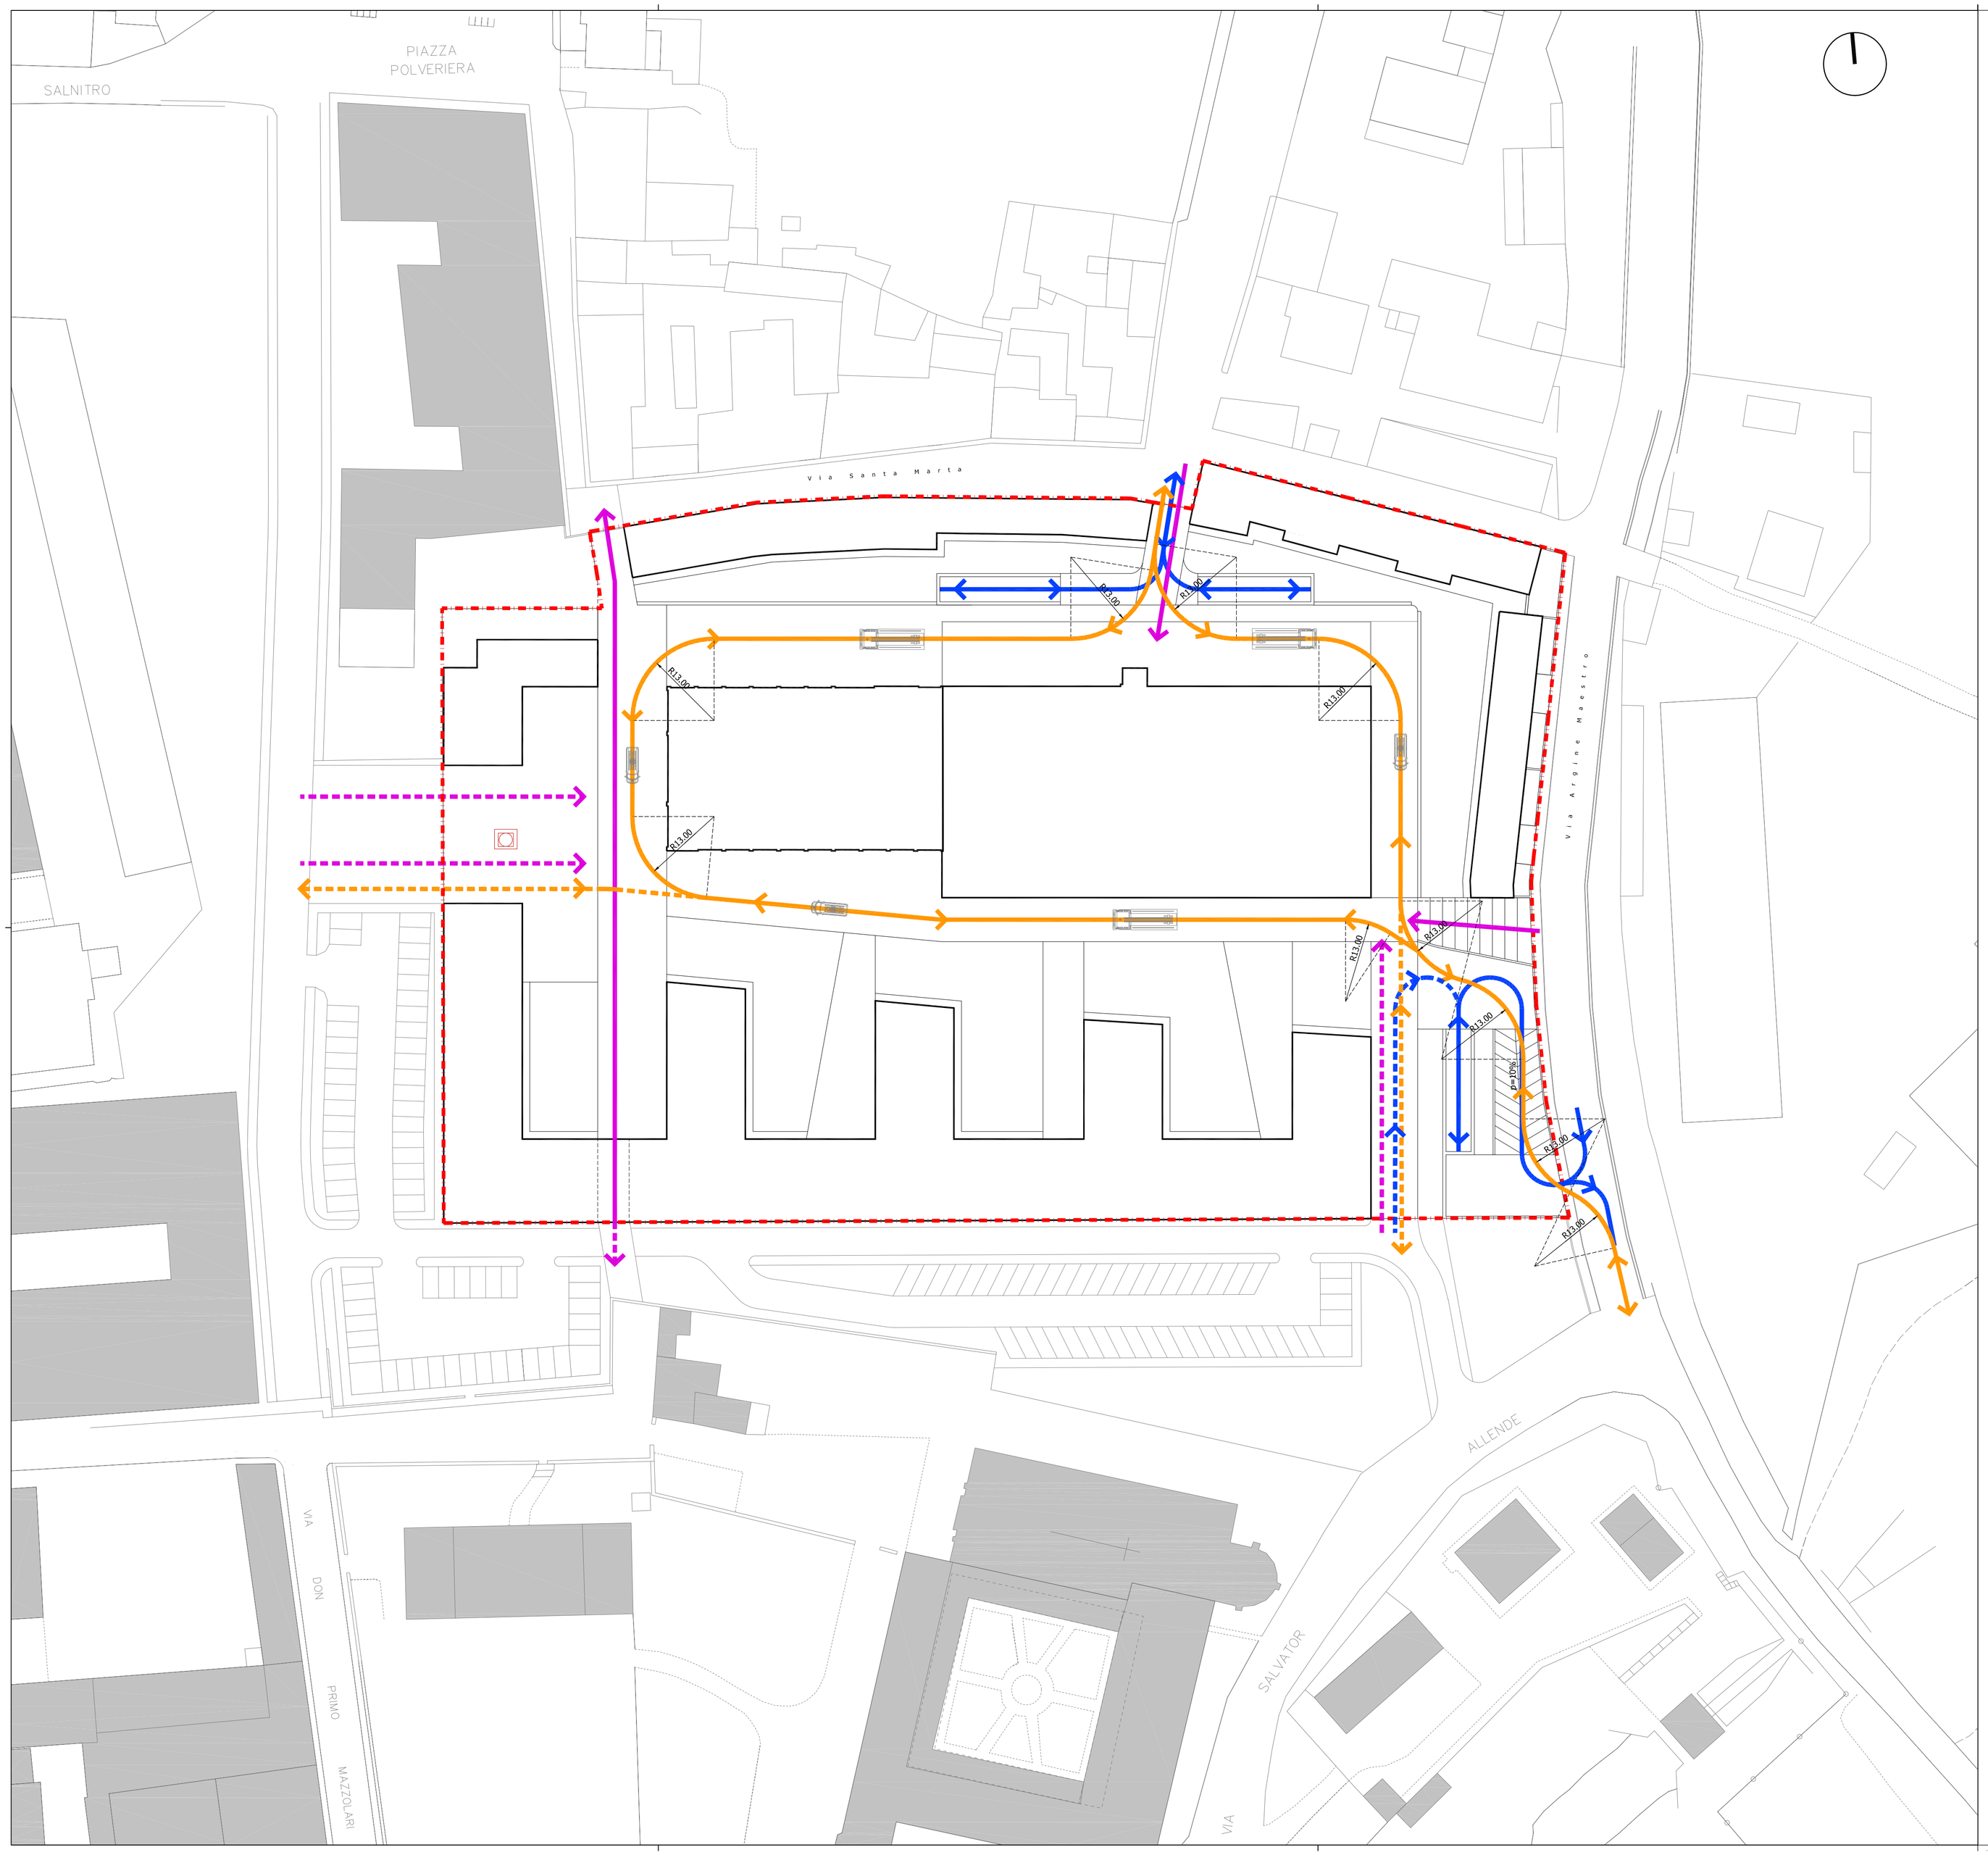

ACCESSI PEDONALI

ACCESSI VEICOLARI

ACCESSI VEICOLARI DI EMERGENZA

(in tratteggio i percorsi fruibili con la realizzazione delle opere di urbanizzazione del Comparto C2/3)

ACCESSI VEICOLARI DI EMERGENZA

Ministero dell'Interno, D.M. 26/08/1992,
Norme di Prevenzione Incendi per l'edilizia scolastica

Lo schema consente la copertura del raggio di azione, permettendo ai veicoli di raggiungere l'edificio scolatico:

- AUTOPOMPA DEI VIGILI DEL FUOCO
  - sagoma libera : 4,00 m (h) x 3,50 m (L)
  - pendenza massima: ≤ 10%
  - raggio minimo di curvatura: 13 m
  - carico accidentale complessivo: 20 t (8 asse ant. e 12 asse post.)
  - accostamento a non più di 4 metri dall'edificio
- AUTOAMBULANZE
  - sagoma libera : 3,00 m (h) x 2,50 m (L)
  - raggio minimo di curvatura: 10 m
  - carico accidentale complessivo: 2,5 t
  - accesso consentito in prossimità dell'entrata

Comune di Mantova

Comparto P.A.5
Pianificazione attuativa dell'area "Ex Ceramica Mantovana"
Fiera Catena - Mantova

PROPONENTE: VECCHIA CERAMICA S.r.l.
Via Principe Amedeo, 42 - Mantova

OGGETTO

PLANIMETRIA GENERALE:
- accessi carrabili e pedonali del comparto

TAVOLA 16 | INT.

NS. PROT. 251/2016

SCALA 1:500

DATA Settembre 2016

AGGIORN. Gennaio 2017

PROGETTISTA: ARCH. PAOLO VINCENZI

studio di architettura, corso vittorio emanuele II, 33 - 46100 mantova tel. 0376 224380, fax 0376 289067, e-mail pmvinc@tin.it