




VIABILITA' ESISTENTE

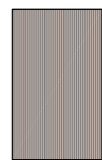


PERCORSI INTERNI PERMEABILI

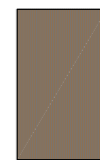


ACCESSI VEICOLARI

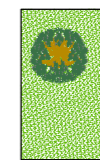


VERDE



PROPOSTA DI MODIFICA DELLE OPERE FUORI COMPARTO (NON A CARICO DEL PA5)



PROPOSTA DI MODIFICA DELLE OPERE FUORI COMPARTO (NON A CARICO DEL PA5)

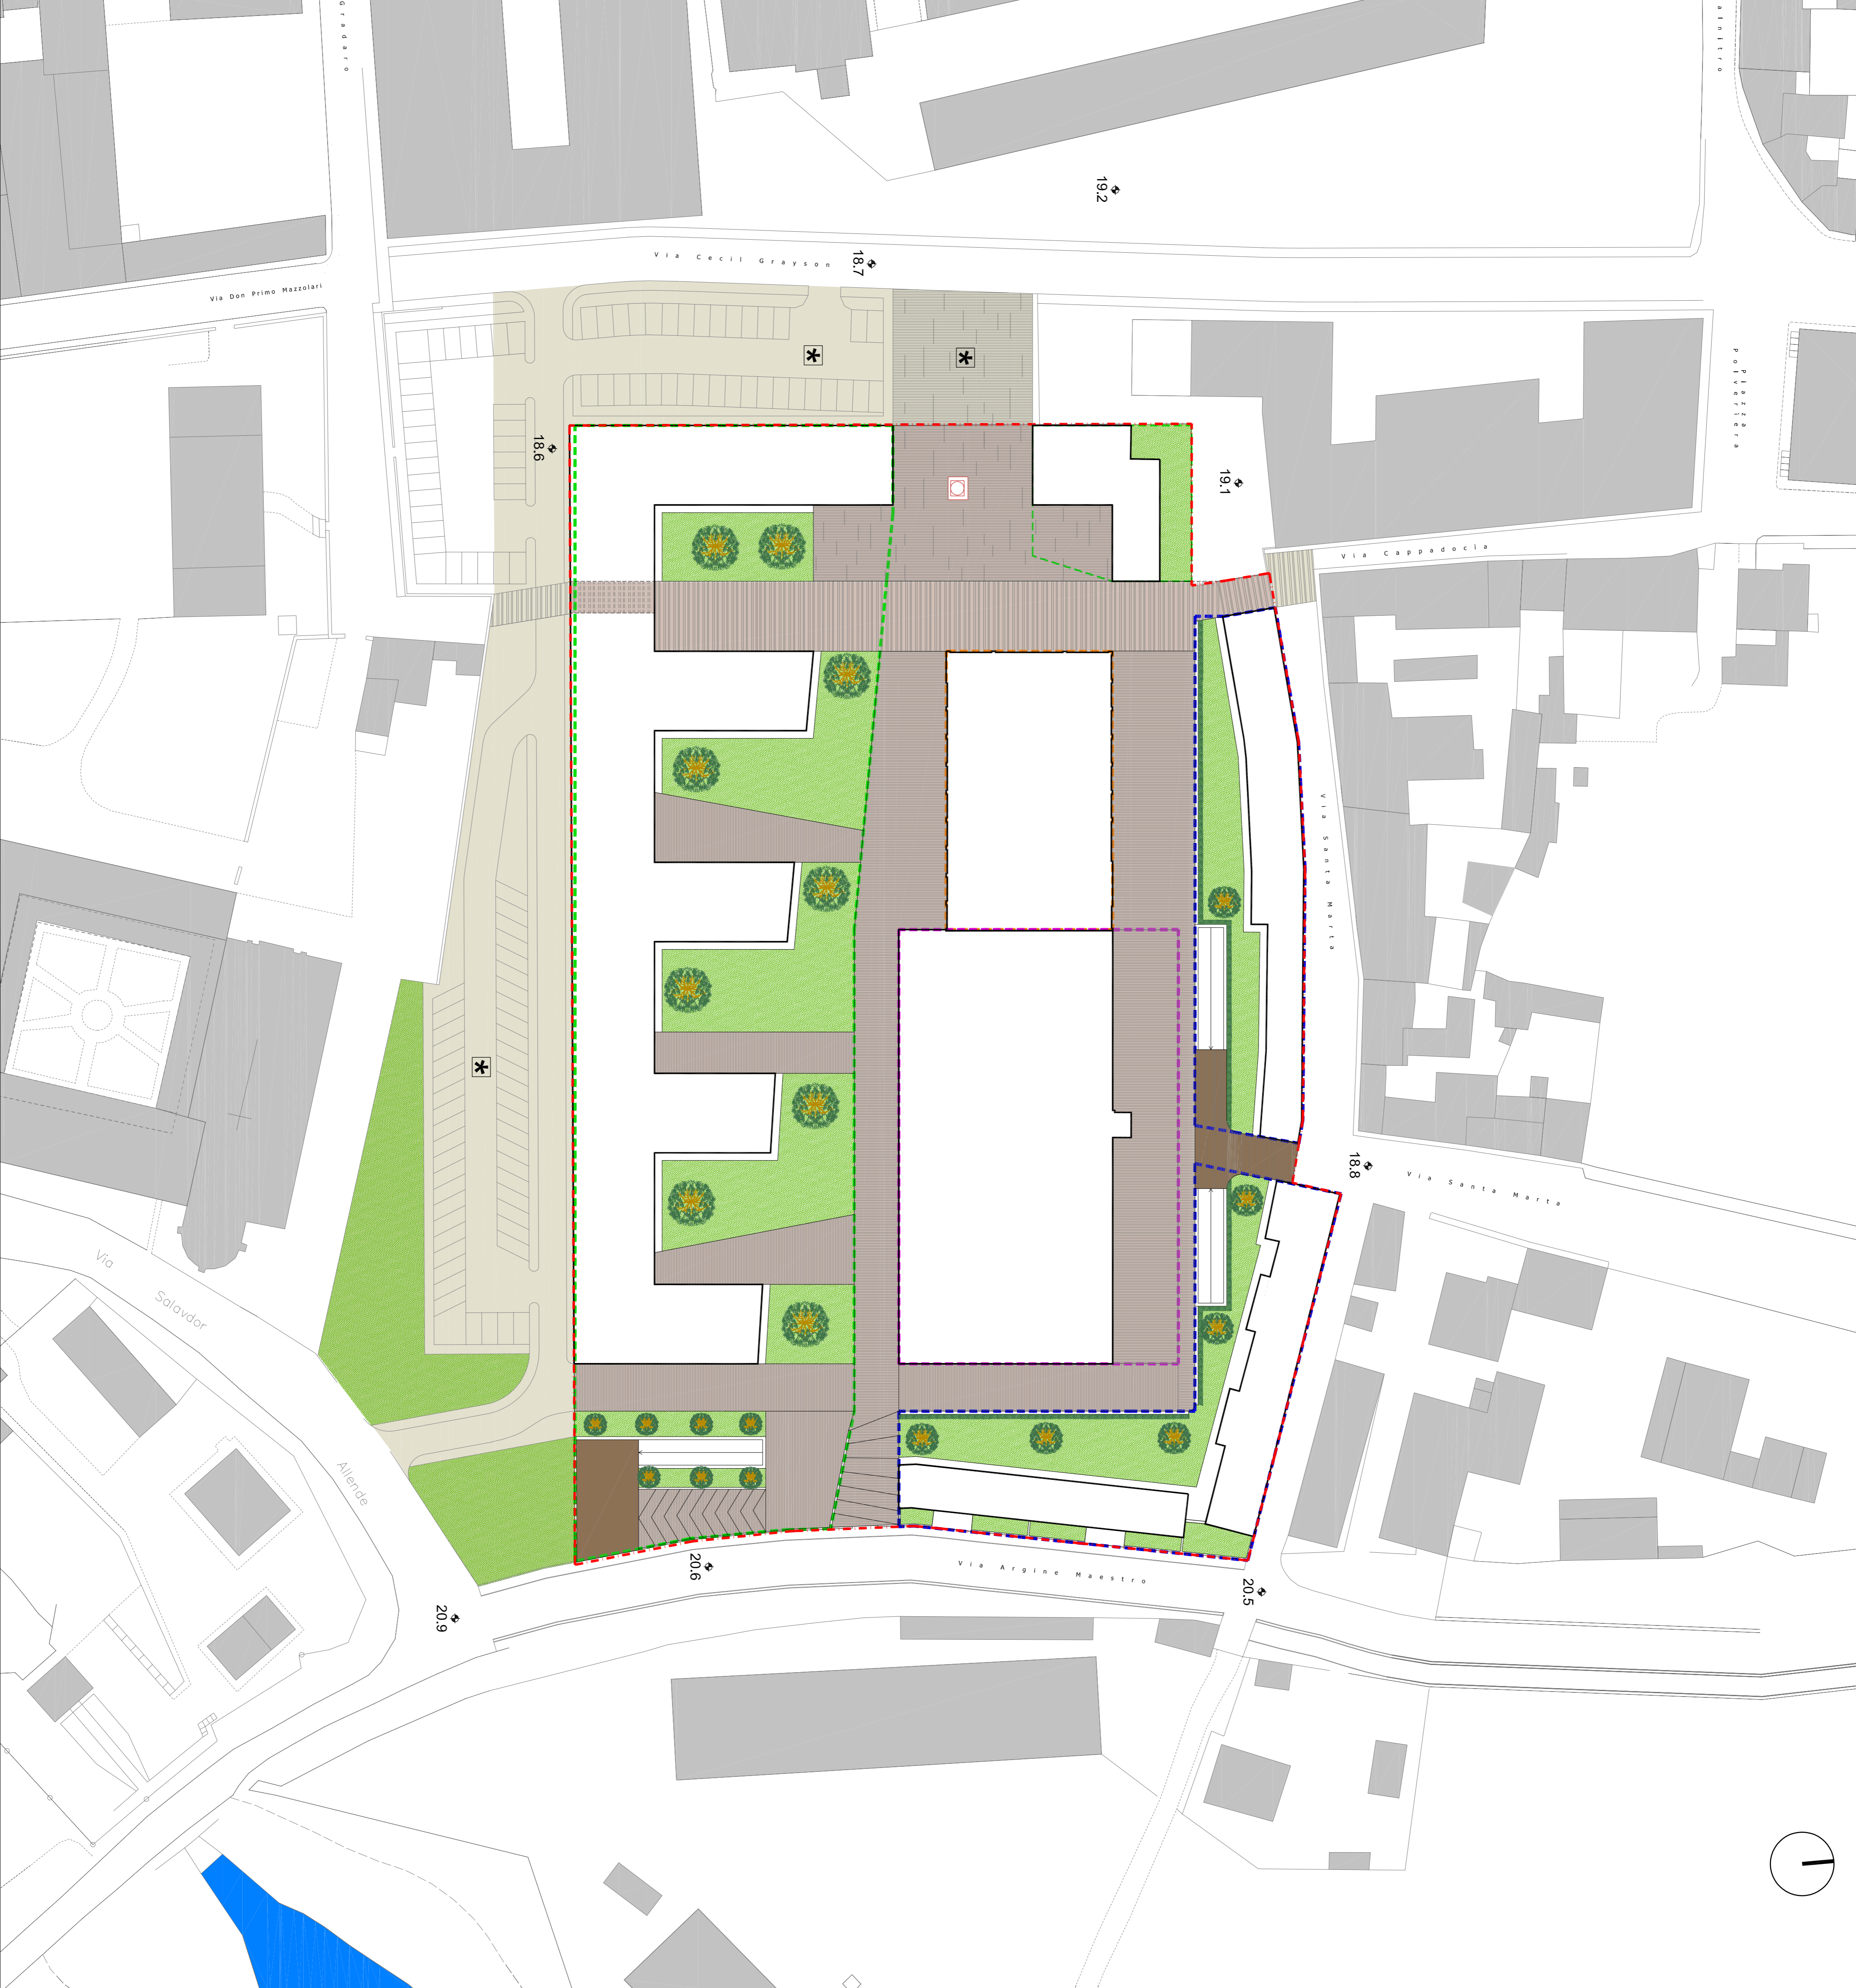

**Comune di Mantova**  
Comparto P.A.5  
Pianificazione attuativa dell'area "Ex Ceramica Mantovana"  
Fiera Catena - Mantova

PROPRONTE: VECCHIA CERAMICA S.r.l.  
Via Principe Amedeo, 42 - Mantova

OGGETTO  
PLANIMETRIA GENERALE:  
- Sistemazioni esterne

PROGETTISTA: ARCH. PAOLO VINCENZI

studio di architettura, corso vittorio emanuele II, 33 - 46100 mantova tel. 0376 224390, fax 0376 289067, e-mail pvincci@un.it

FIGURA

9

A.12

INT.

NS. PROT.

25/12/2016

SCALA

1:500

DATA

Settembre 2016

AGGIORN.

Gennaio 2017